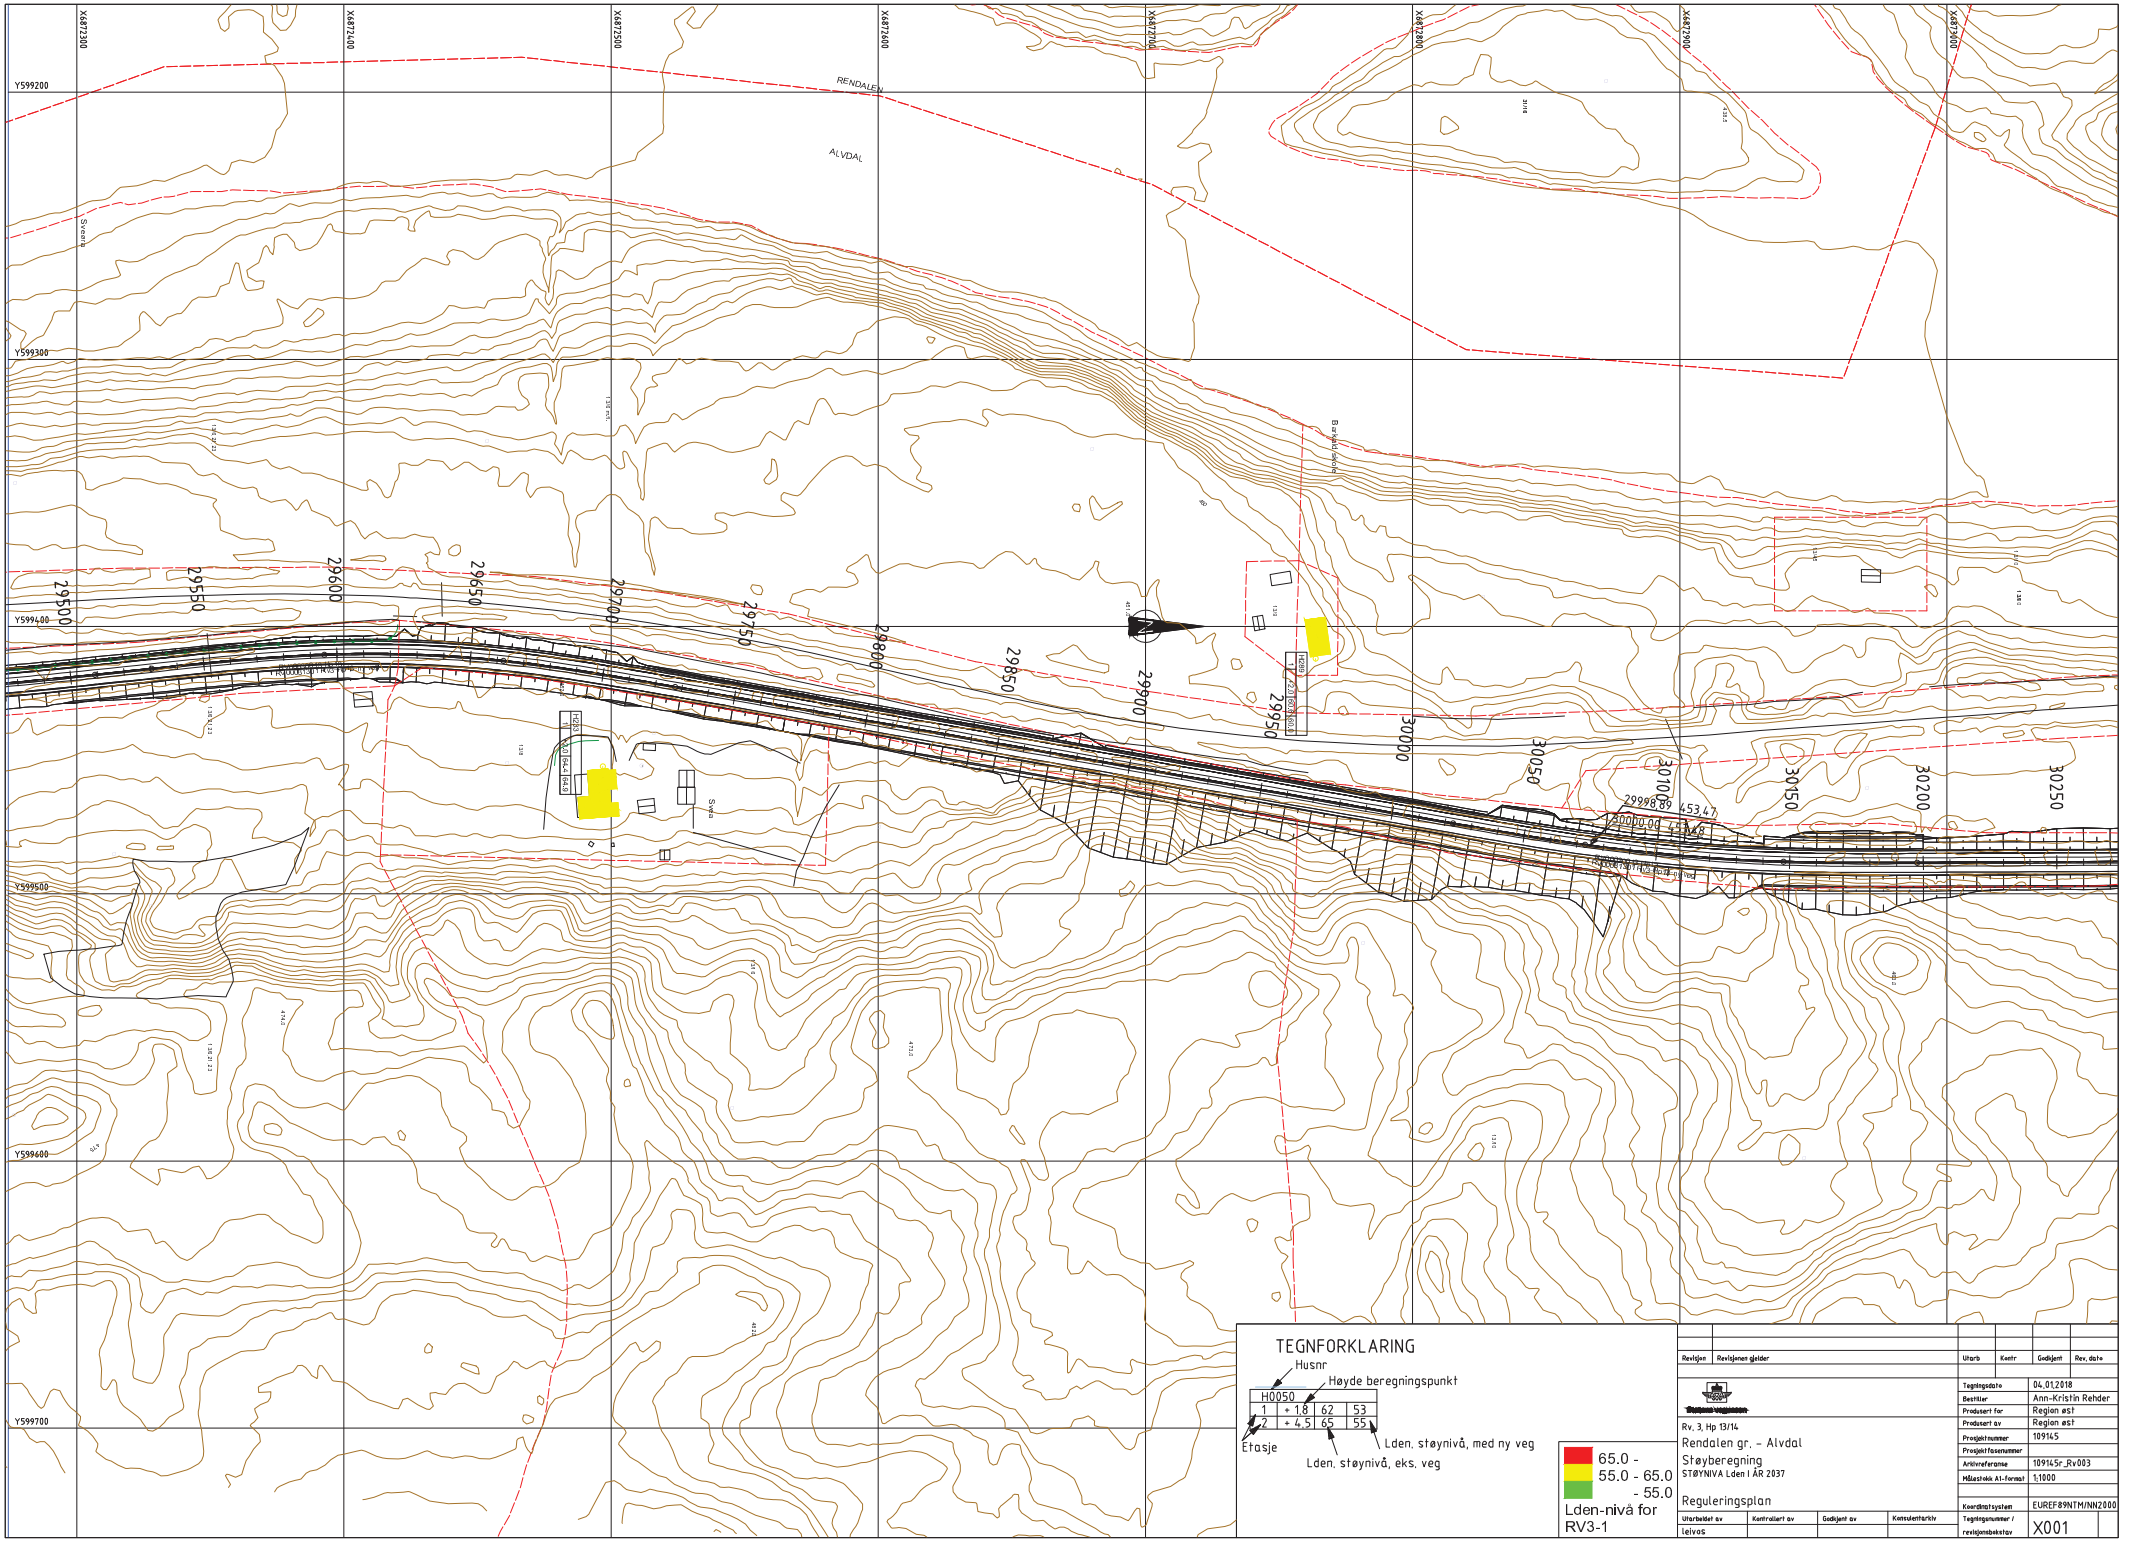

Revisjon	Revisjonen gjelder	Utarb	Kontr	Godkjent	Rev. dato

Tegningsdato	04.01.2018
Bestiller	Ann-Kristin Rehder
Produsert for	Region øst
Produsert av	Region øst
Prosjektnummer	109145
Prosjektfasenummer	
Arkivreferanse	109145r_Rv003
Målestokk A1-format	1:1000
Koordinatsystem	EUREF89NTM/NN2000
Tegningsnummer / revisjonsbokstav	X001

Rv. 3, Hp 13/14

Rendalen gr. - Alvdal

Støyberegning

STØYNIVÅ Lden I ÅR 2037

Reguleringsplan

Utarbeidet av	Kontrollert av	Godkjent av	Konsulentarkiv
leivos			

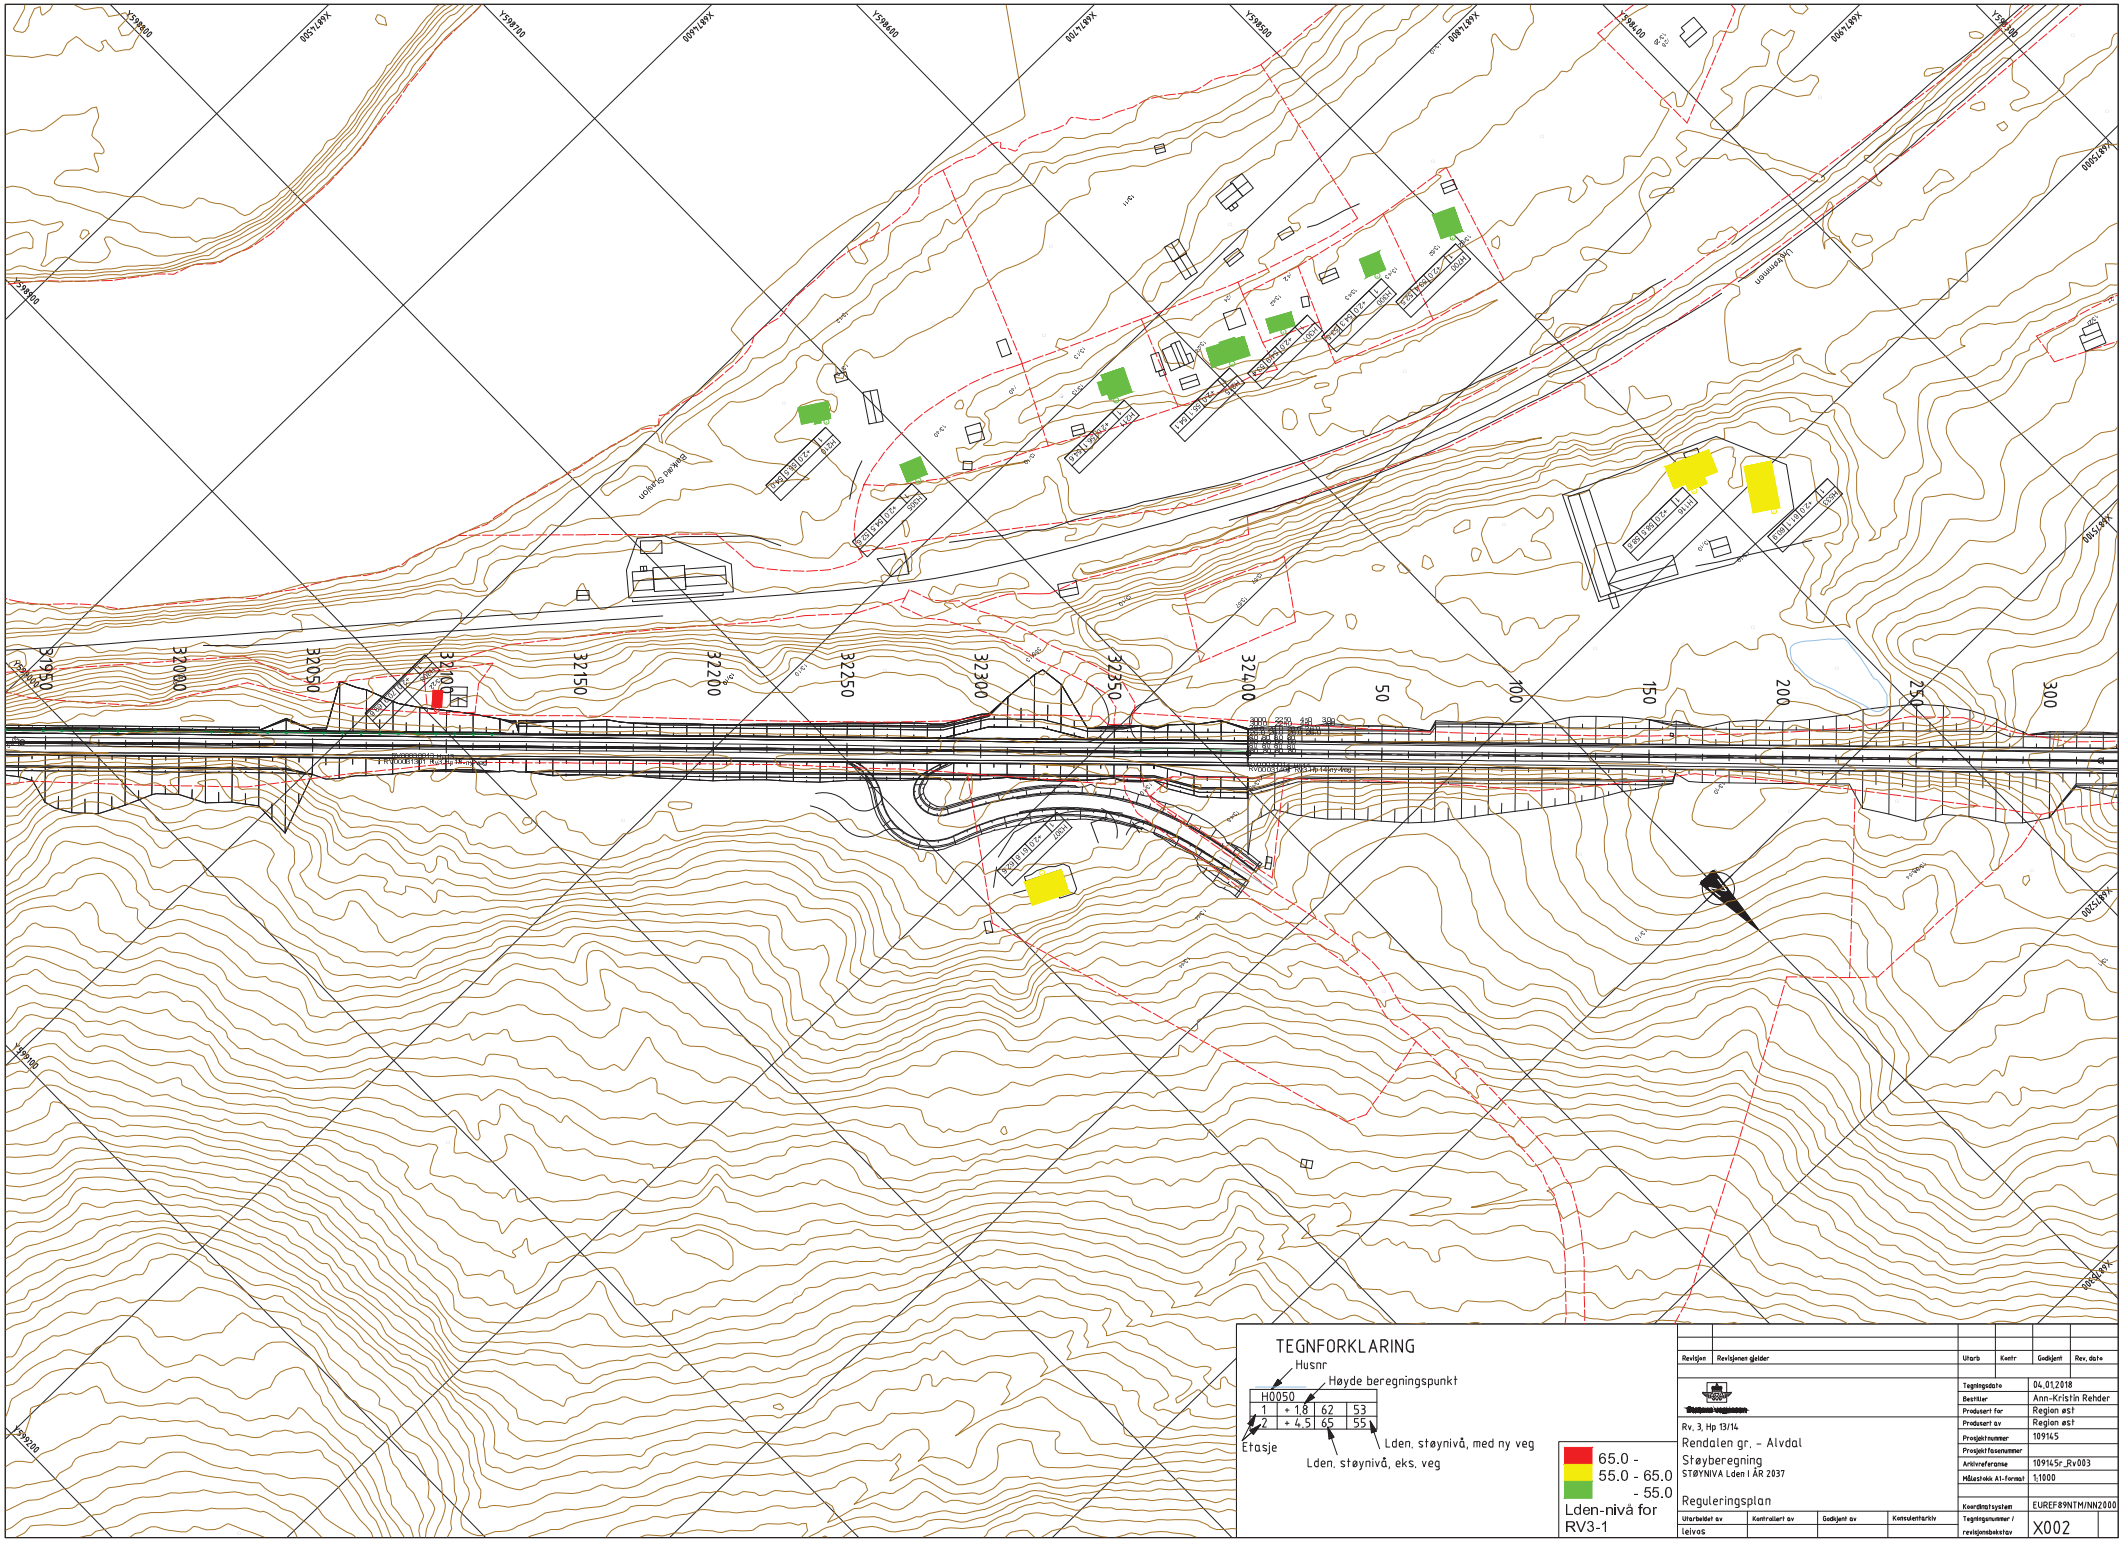
TEGNFORKLARING
Husnr
Høyde beregningspunkt
H0050
1 + 1,8 62 53
2 + 4,5 65 55
Etasje
Lden, støynivå, med ny veg
Lden, støynivå, eks. veg
65.0 -
55.0 - 65.0
- 55.0
Lden-nivå for RV3-1
Revisjon
Revisjonen gjelder
Utarb.
Kontr.
Godkjent
Rev. dato
Tegningsdato 04.01.2018
Bestiller Ann-Kristin Rehder
Produsert for Region øst
Produsert av Region øst
Prosjektnummer 109145
Prosjektfasenummer
Arkivreferanse 109145r_Rv003
Målestokk A1-format 1:1000
Koordinatsystem EUREF89NTM/NN2000
Utarbeidet av
Kontrollert av
Godkjent av
Konsulentarkiv
Tegningsnummer / revisjonsbokstav X002
Rv. 3, Hp 13/14
Rendalen gr. - Alvdal
Støyberegning
STØYNIVÅ Lden I ÅR 2037
Reguleringsplan

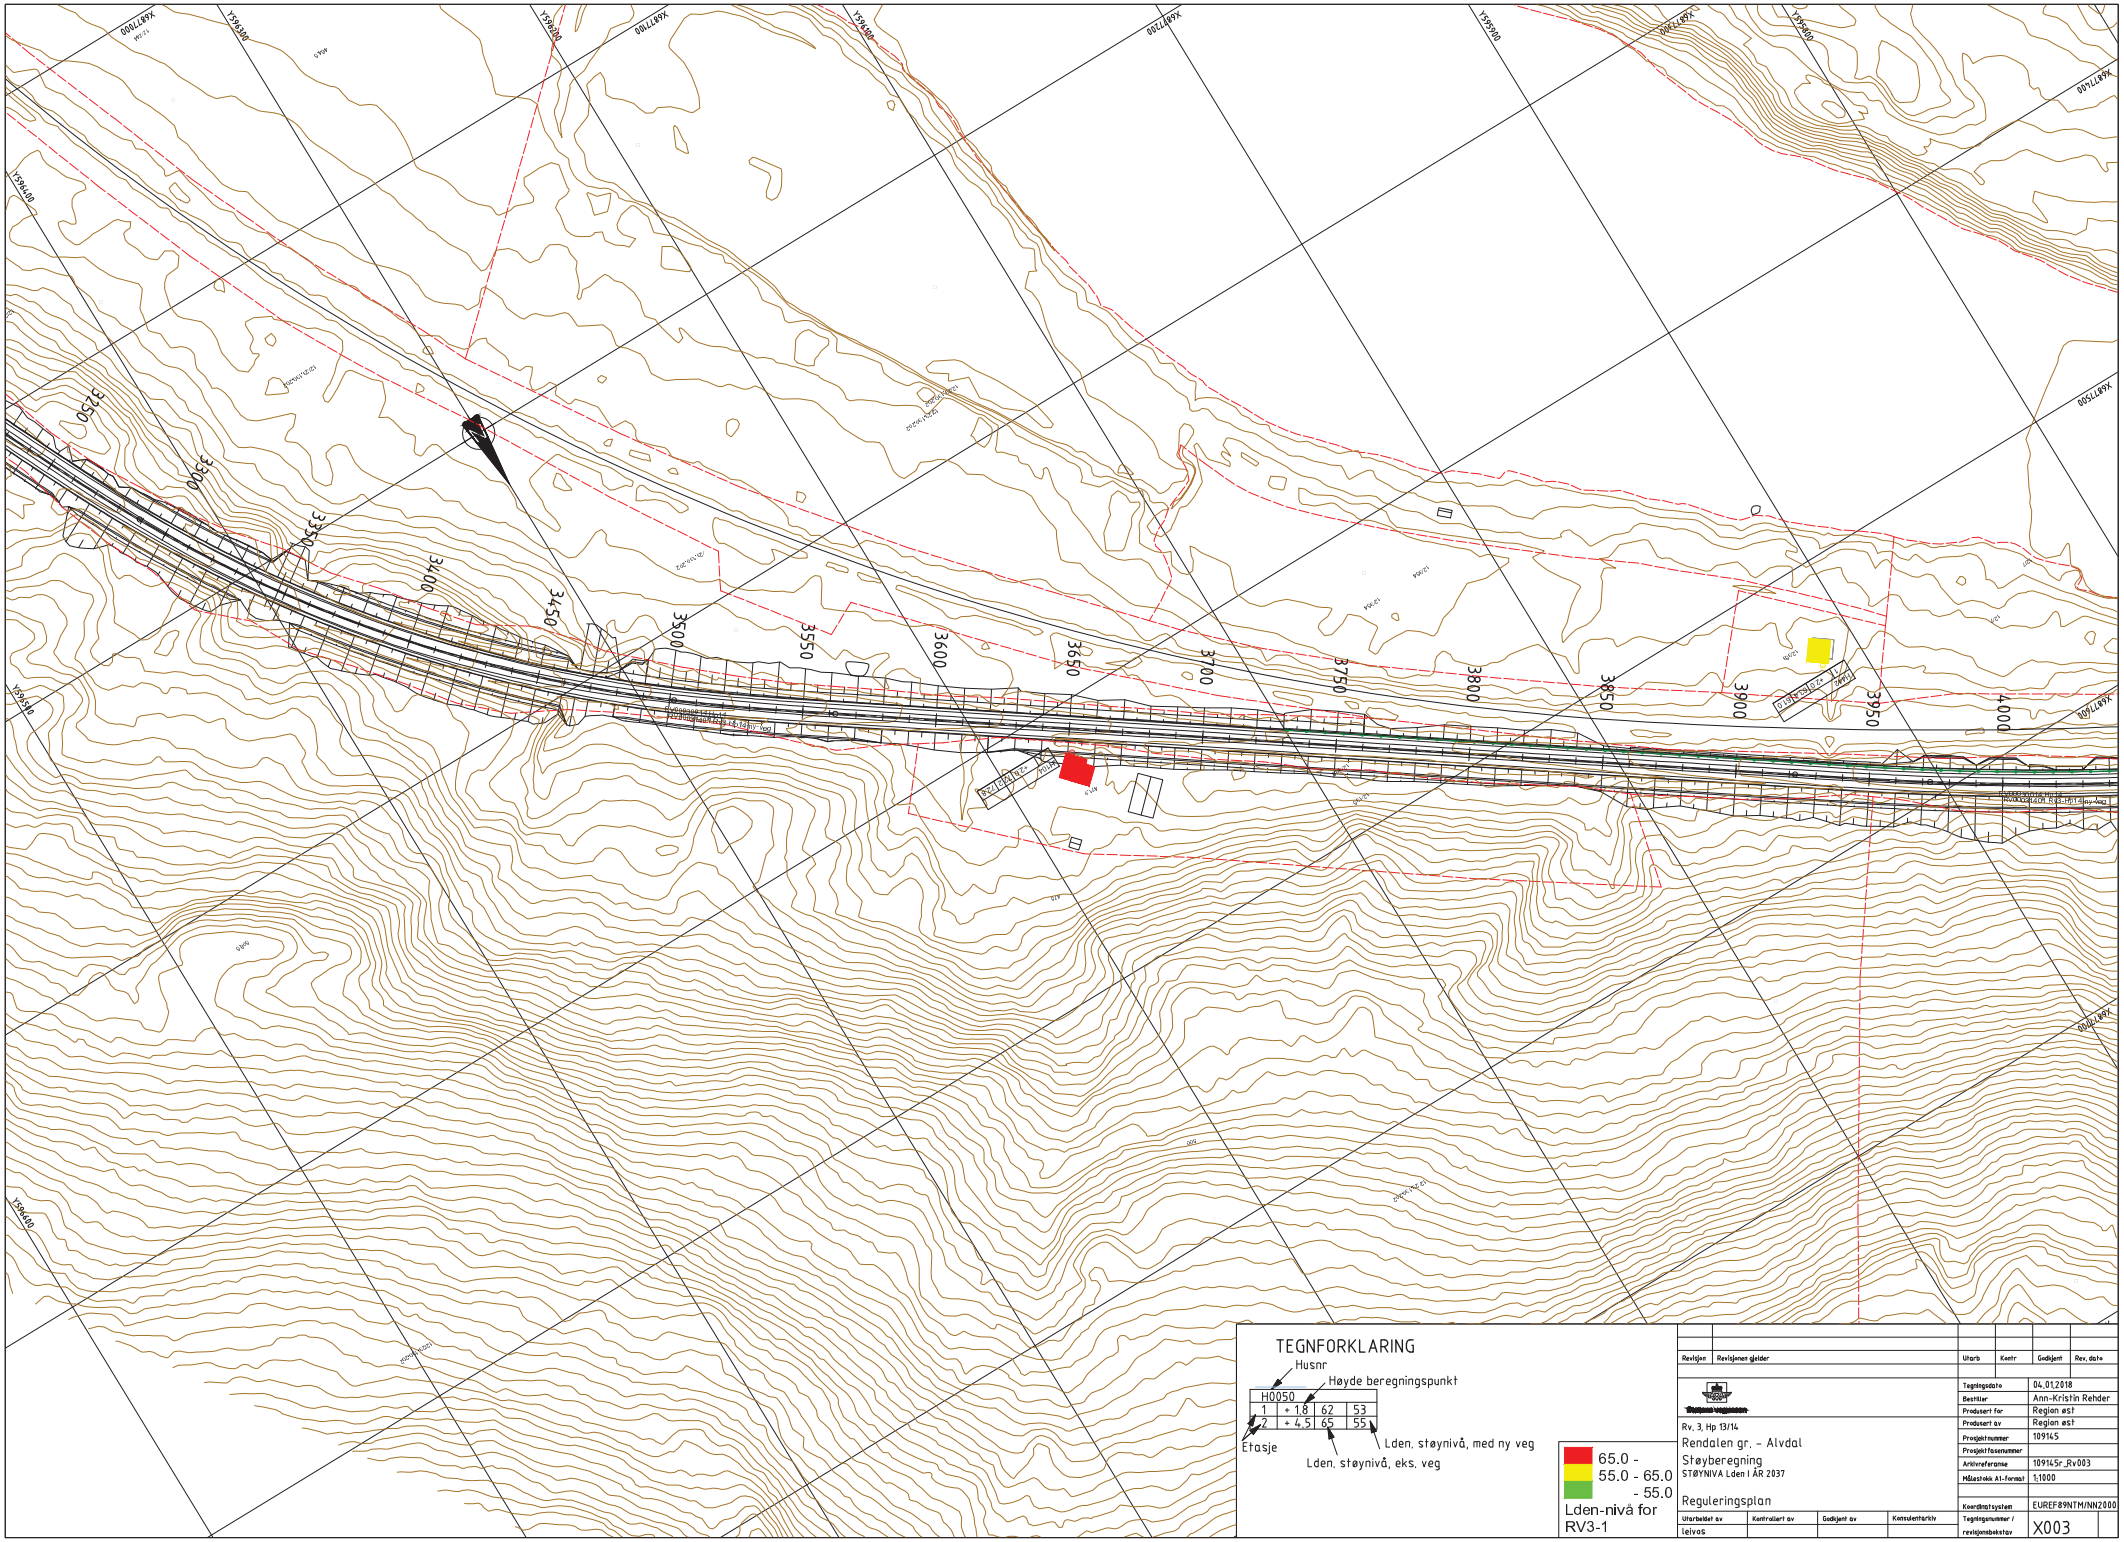
TEGNFORKLARING
Husnr
Høyde beregningspunkt
H0050
1 + 1,8 62 53
2 + 4,5 65 55
Etasje
Lden, støynivå, med ny veg
Lden, støynivå, eks. veg
65.0 -
55.0 - 65.0
- 55.0
Lden-nivå for RV3-1
Revisjon
Revisjonen gjelder
Utarb.
Kontr.
Godkjent
Rev. dato
Statens vegvesen
Tegningsdato 04.01.2018
Bestiller Ann-Kristin Rehder
Produsert for Region øst
Produsert av Region øst
Prosjektnummer 109145
Prosjektfasenummer
Arkivreferanse 109145r_Rv003
Målestokk A1-format 1:1000
Rv. 3, Hp 13/14
Rendalen gr. - Alvdal
Støyberegning
STØYNIVÅ Lden I ÅR 2037
Reguleringsplan
Koordinatsystem EUREF89NTM/NN2000
Utarbeidet av
Kontrollert av
Godkjent av
Konsulentarkiv
Tegningsnummer / revisjonsbokstav
X003
leivos

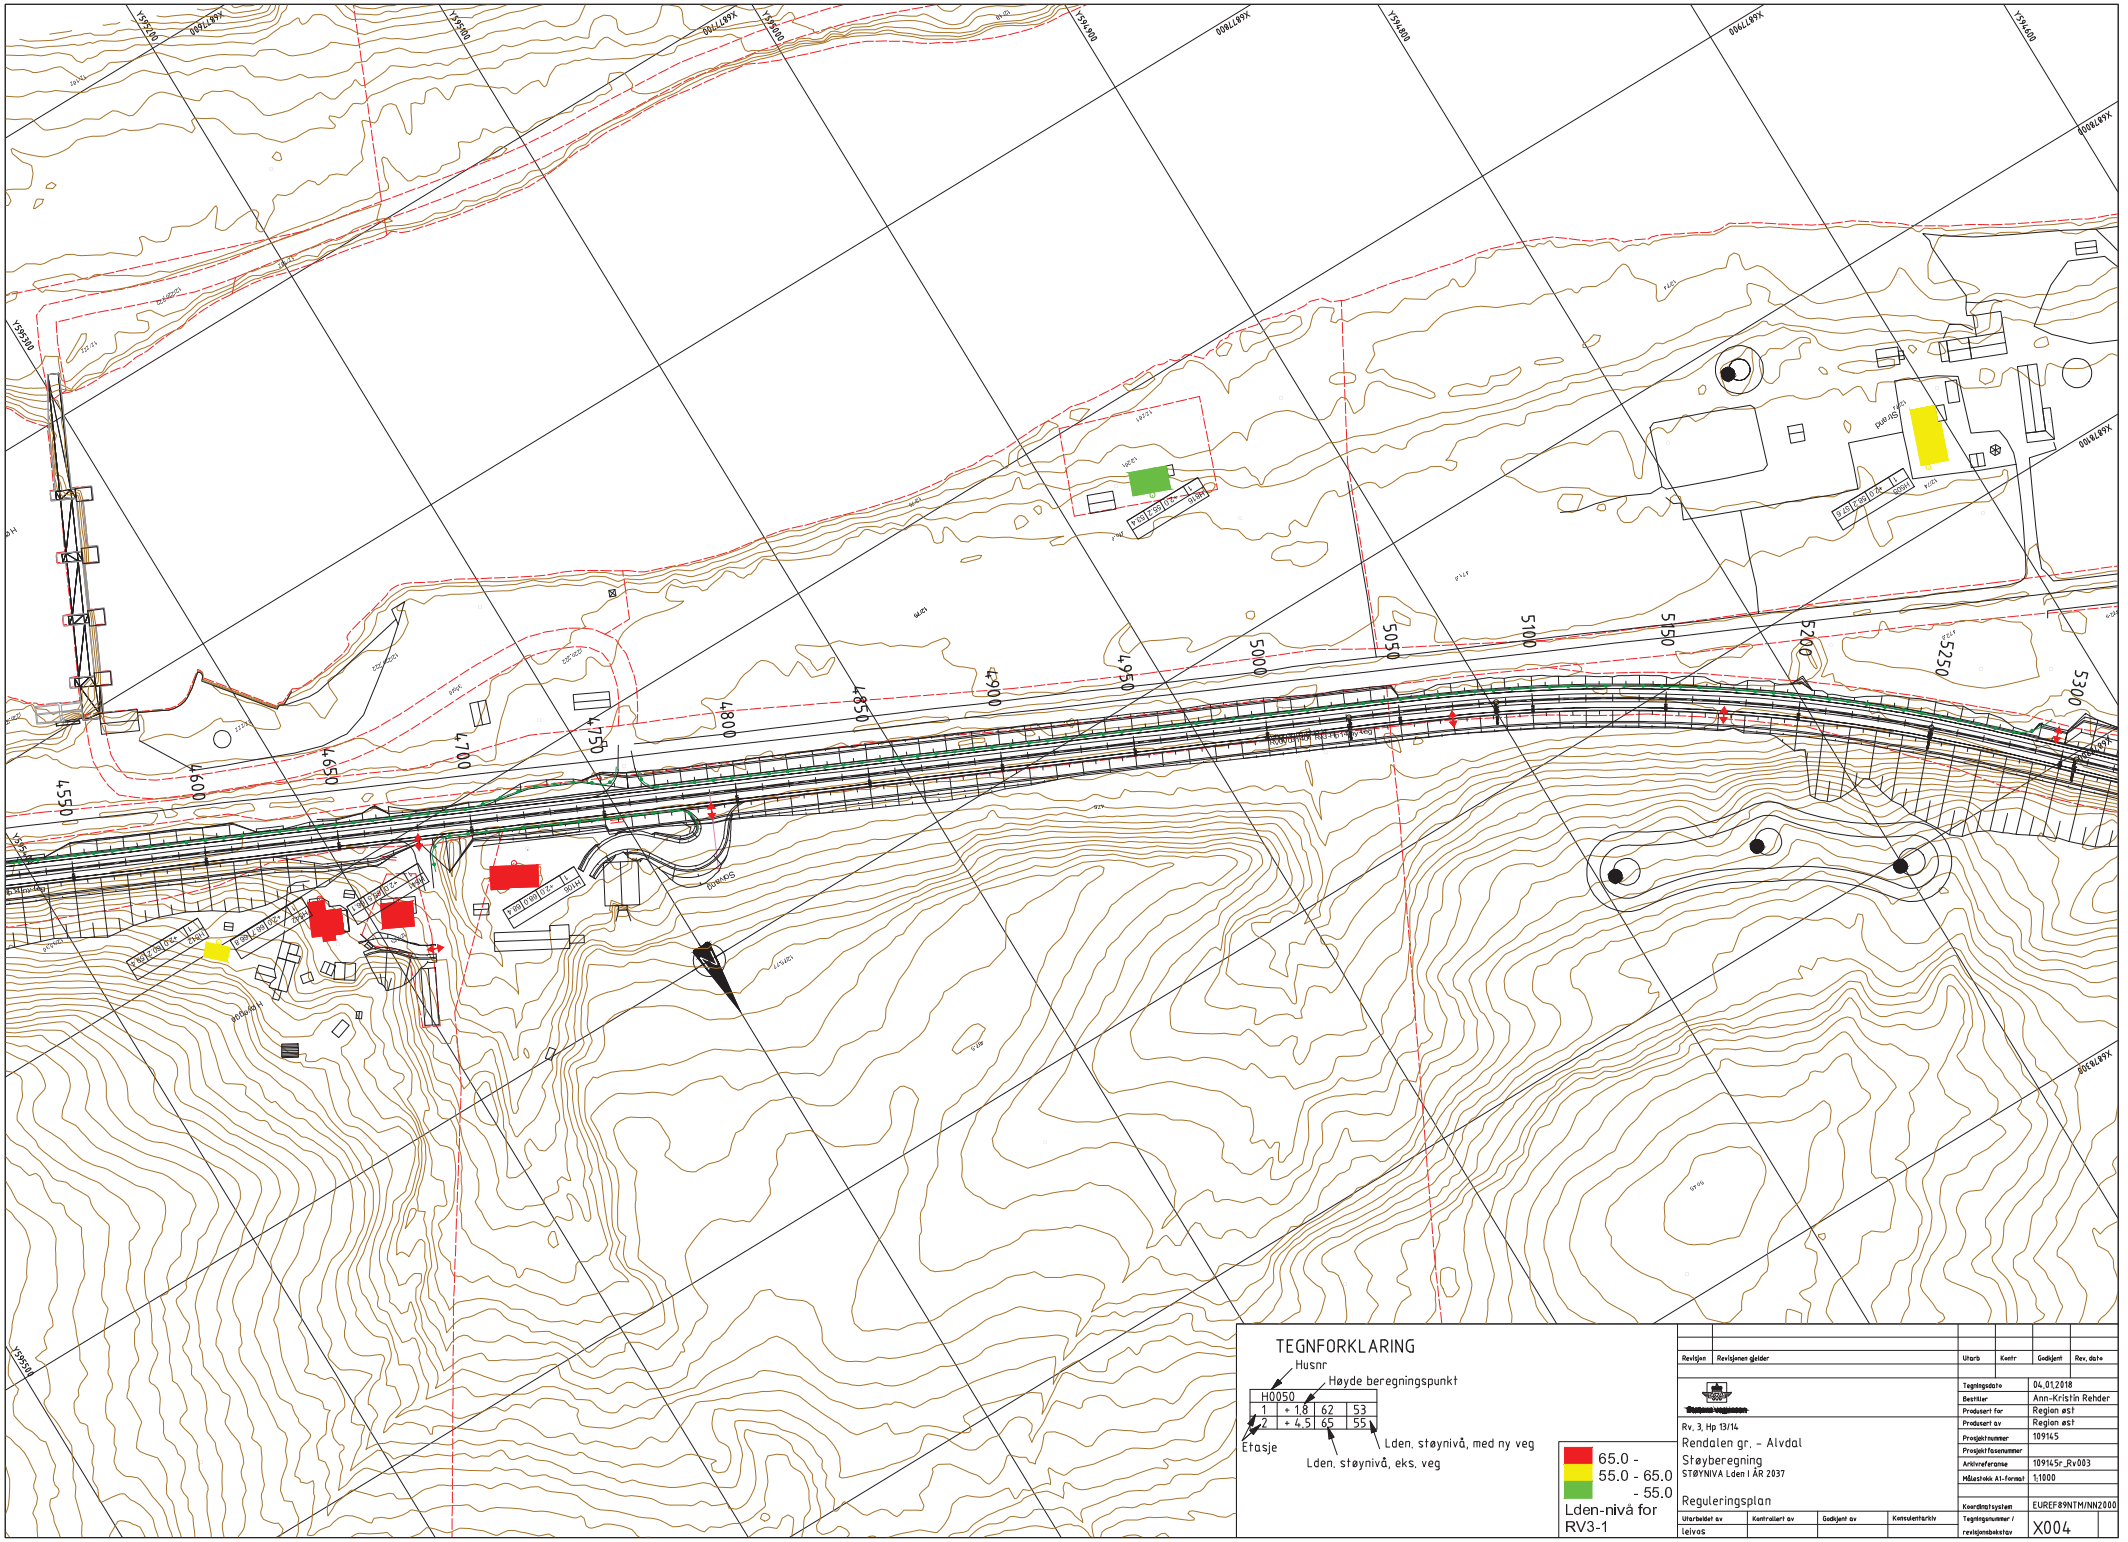
TEGNFORKLARING
Husnr
Høyde beregningspunkt
H0050
1 + 1,8 62 53
2 + 4,5 65 55
Etasje
Lden, støynivå, med ny veg
Lden, støynivå, eks. veg
65.0 -
55.0 - 65.0
- 55.0
Lden-nivå for RV3-1
Revisjon
Revisjonen gjelder
Utarb.
Kontr.
Godkjent
Rev. dato
Statens vegvesen
Tegningsdato 04.01.2018
Bestiller Ann-Kristin Rehder
Produsert for Region øst
Produsert av Region øst
Prosjektnummer 109145
Prosjektfasenummer
Arkivreferanse 109145r_Rv003
Målestokk A1-format 1:1000
Rv. 3, Hp 13/14
Rendalen gr. - Alvdal
Støyberegning
STØYNIVÅ Lden I ÅR 2037
Reguleringsplan
Koordinatsystem EUREF89NTM/NN2000
Utarbeidet av
Kontrollert av
Godkjent av
Konsulentarkiv
Tegningsnummer / revisjonsbokstav
X004

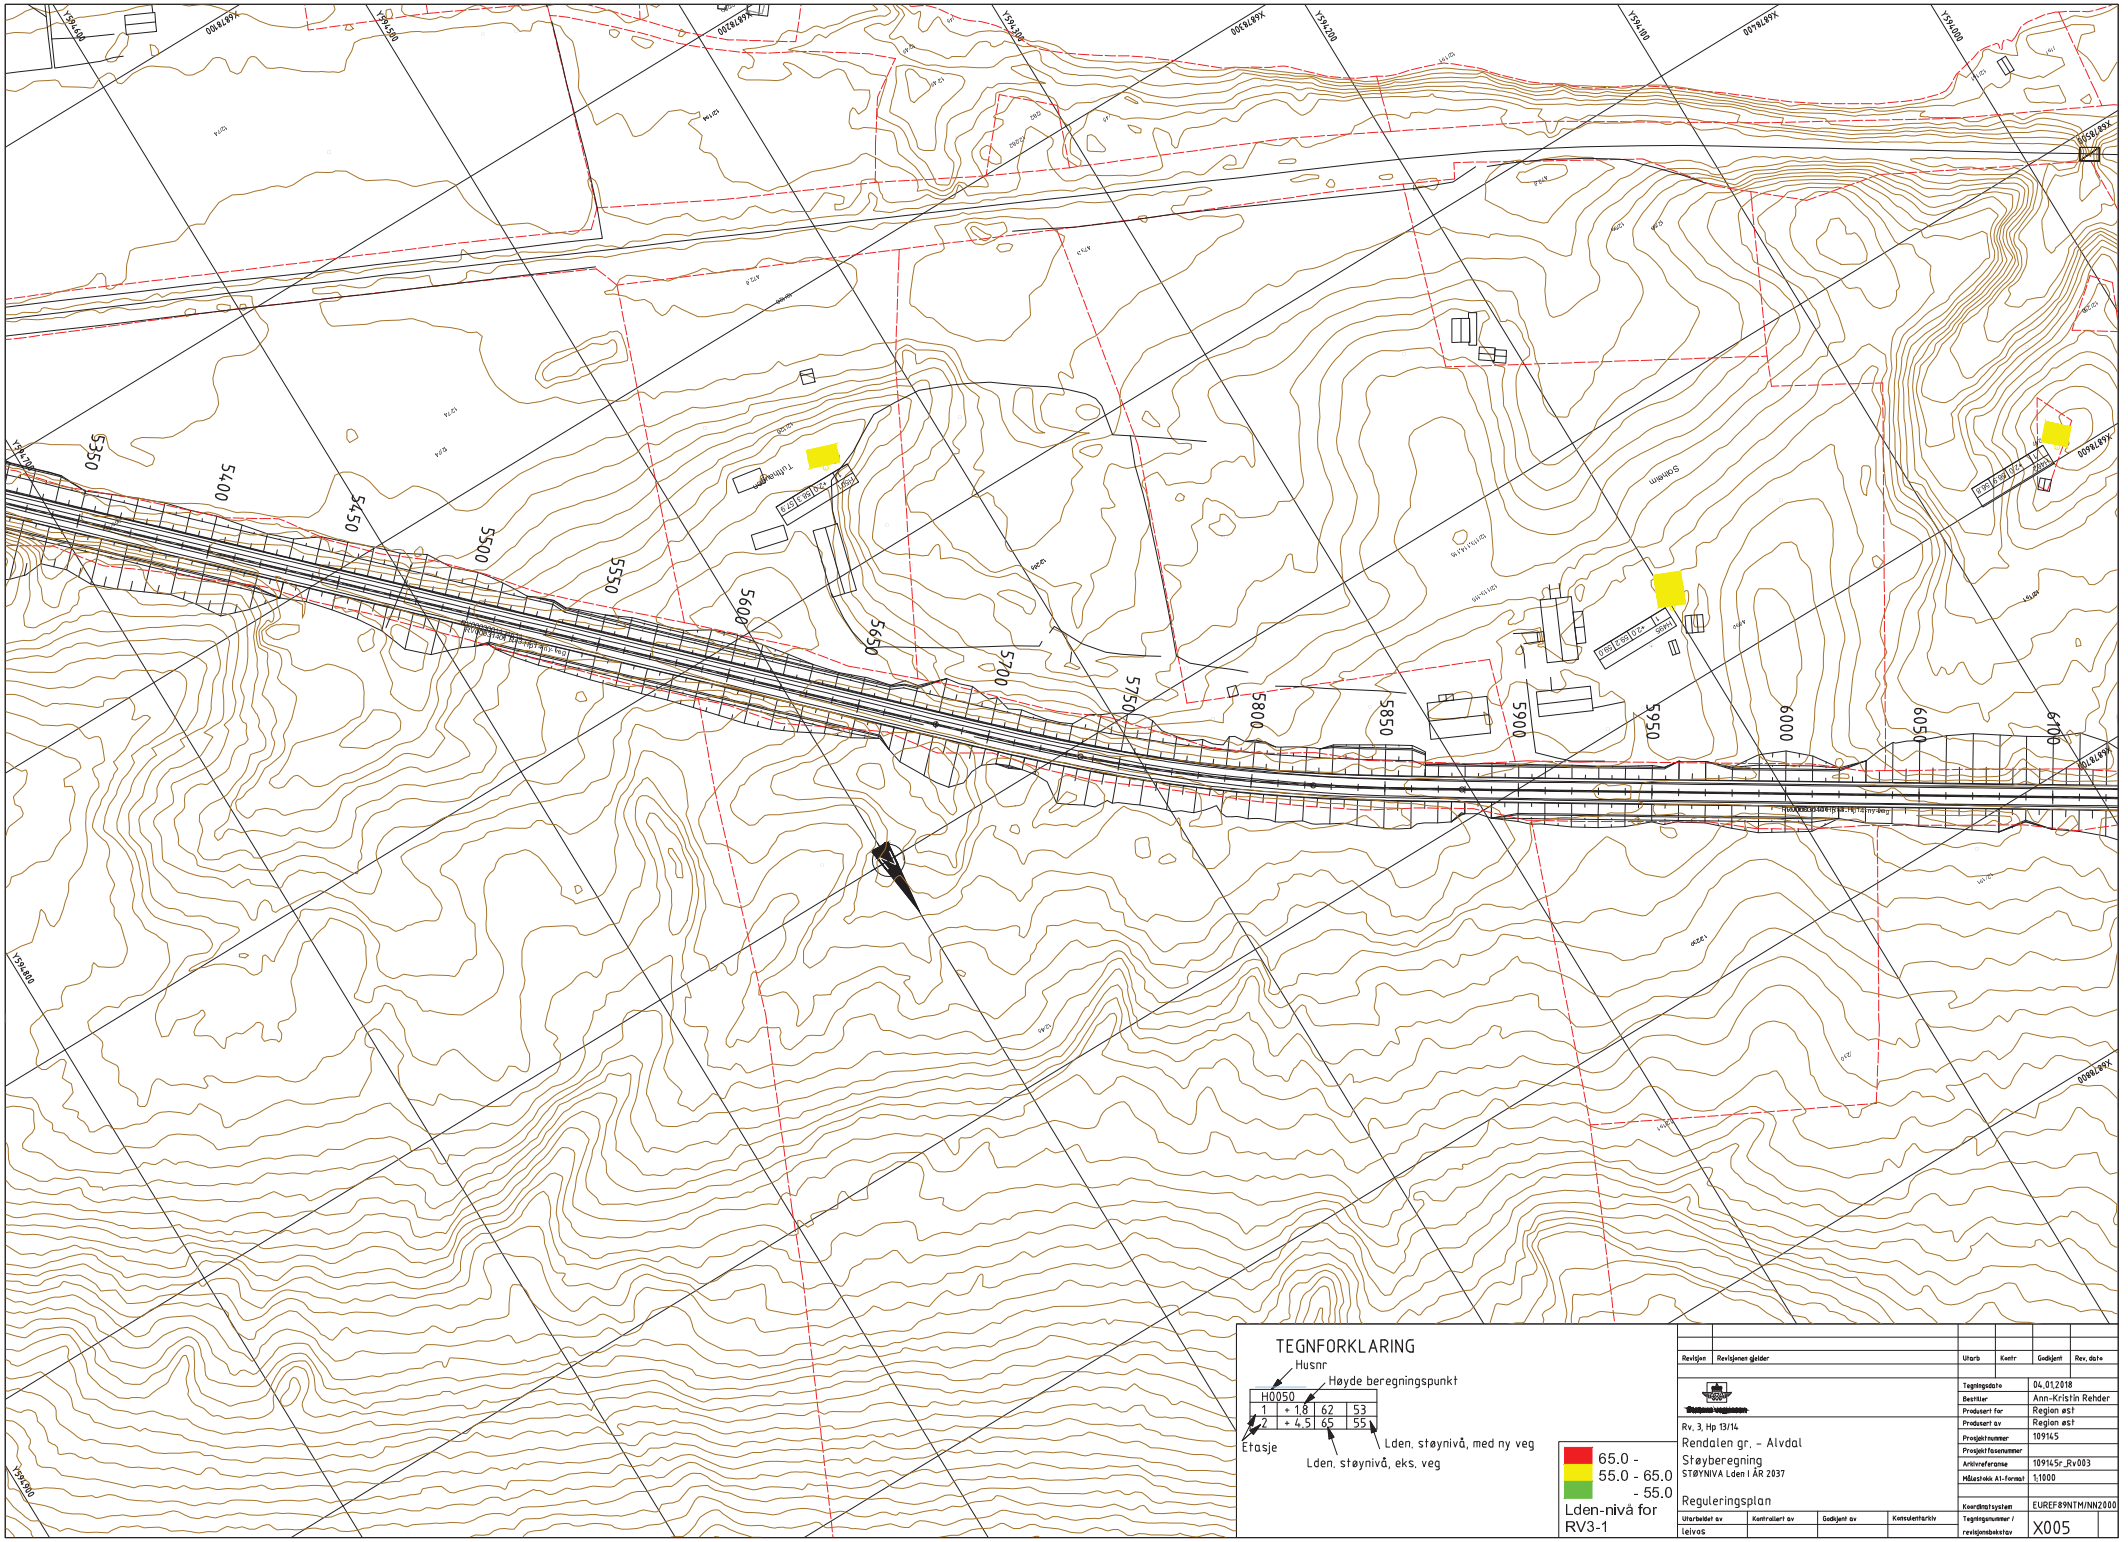
TEGNFORKLARING
Husnr
Høyde beregningspunkt
H0050
1 + 1,8 62 53
2 + 4,5 65 55
Etasje
Lden, støynivå, eks. veg
Lden, støynivå, med ny veg
65.0 -
55.0 - 65.0
- 55.0
Lden-nivå for RV3-1
Revisjon
Revisjonen gjelder
Utarb
Kontr
Godkjent
Rev. dato
Tegningsdato 04.01.2018
Bestiller Ann-Kristin Rehder
Prosjektert for Region øst
Prosjektert av Region øst
Prosjektnummer 109145
Prosjektfasenummer
Arkivreferanse 109145r_Rv003
Målestokk A1-format 1:1000
Rv. 3, Hp 13/14
Rendalen gr. - Alvdal
Støyberegning
STØYNIVÅ Lden I ÅR 2037
Reguleringsplan
Koordinatsystem EUREF89NTM/NN2000
Utarbeidet av
Kontrollert av
Godkjent av
Konsulentarkiv
Tegningsnummer / revisjonsbokstav X005
leivos

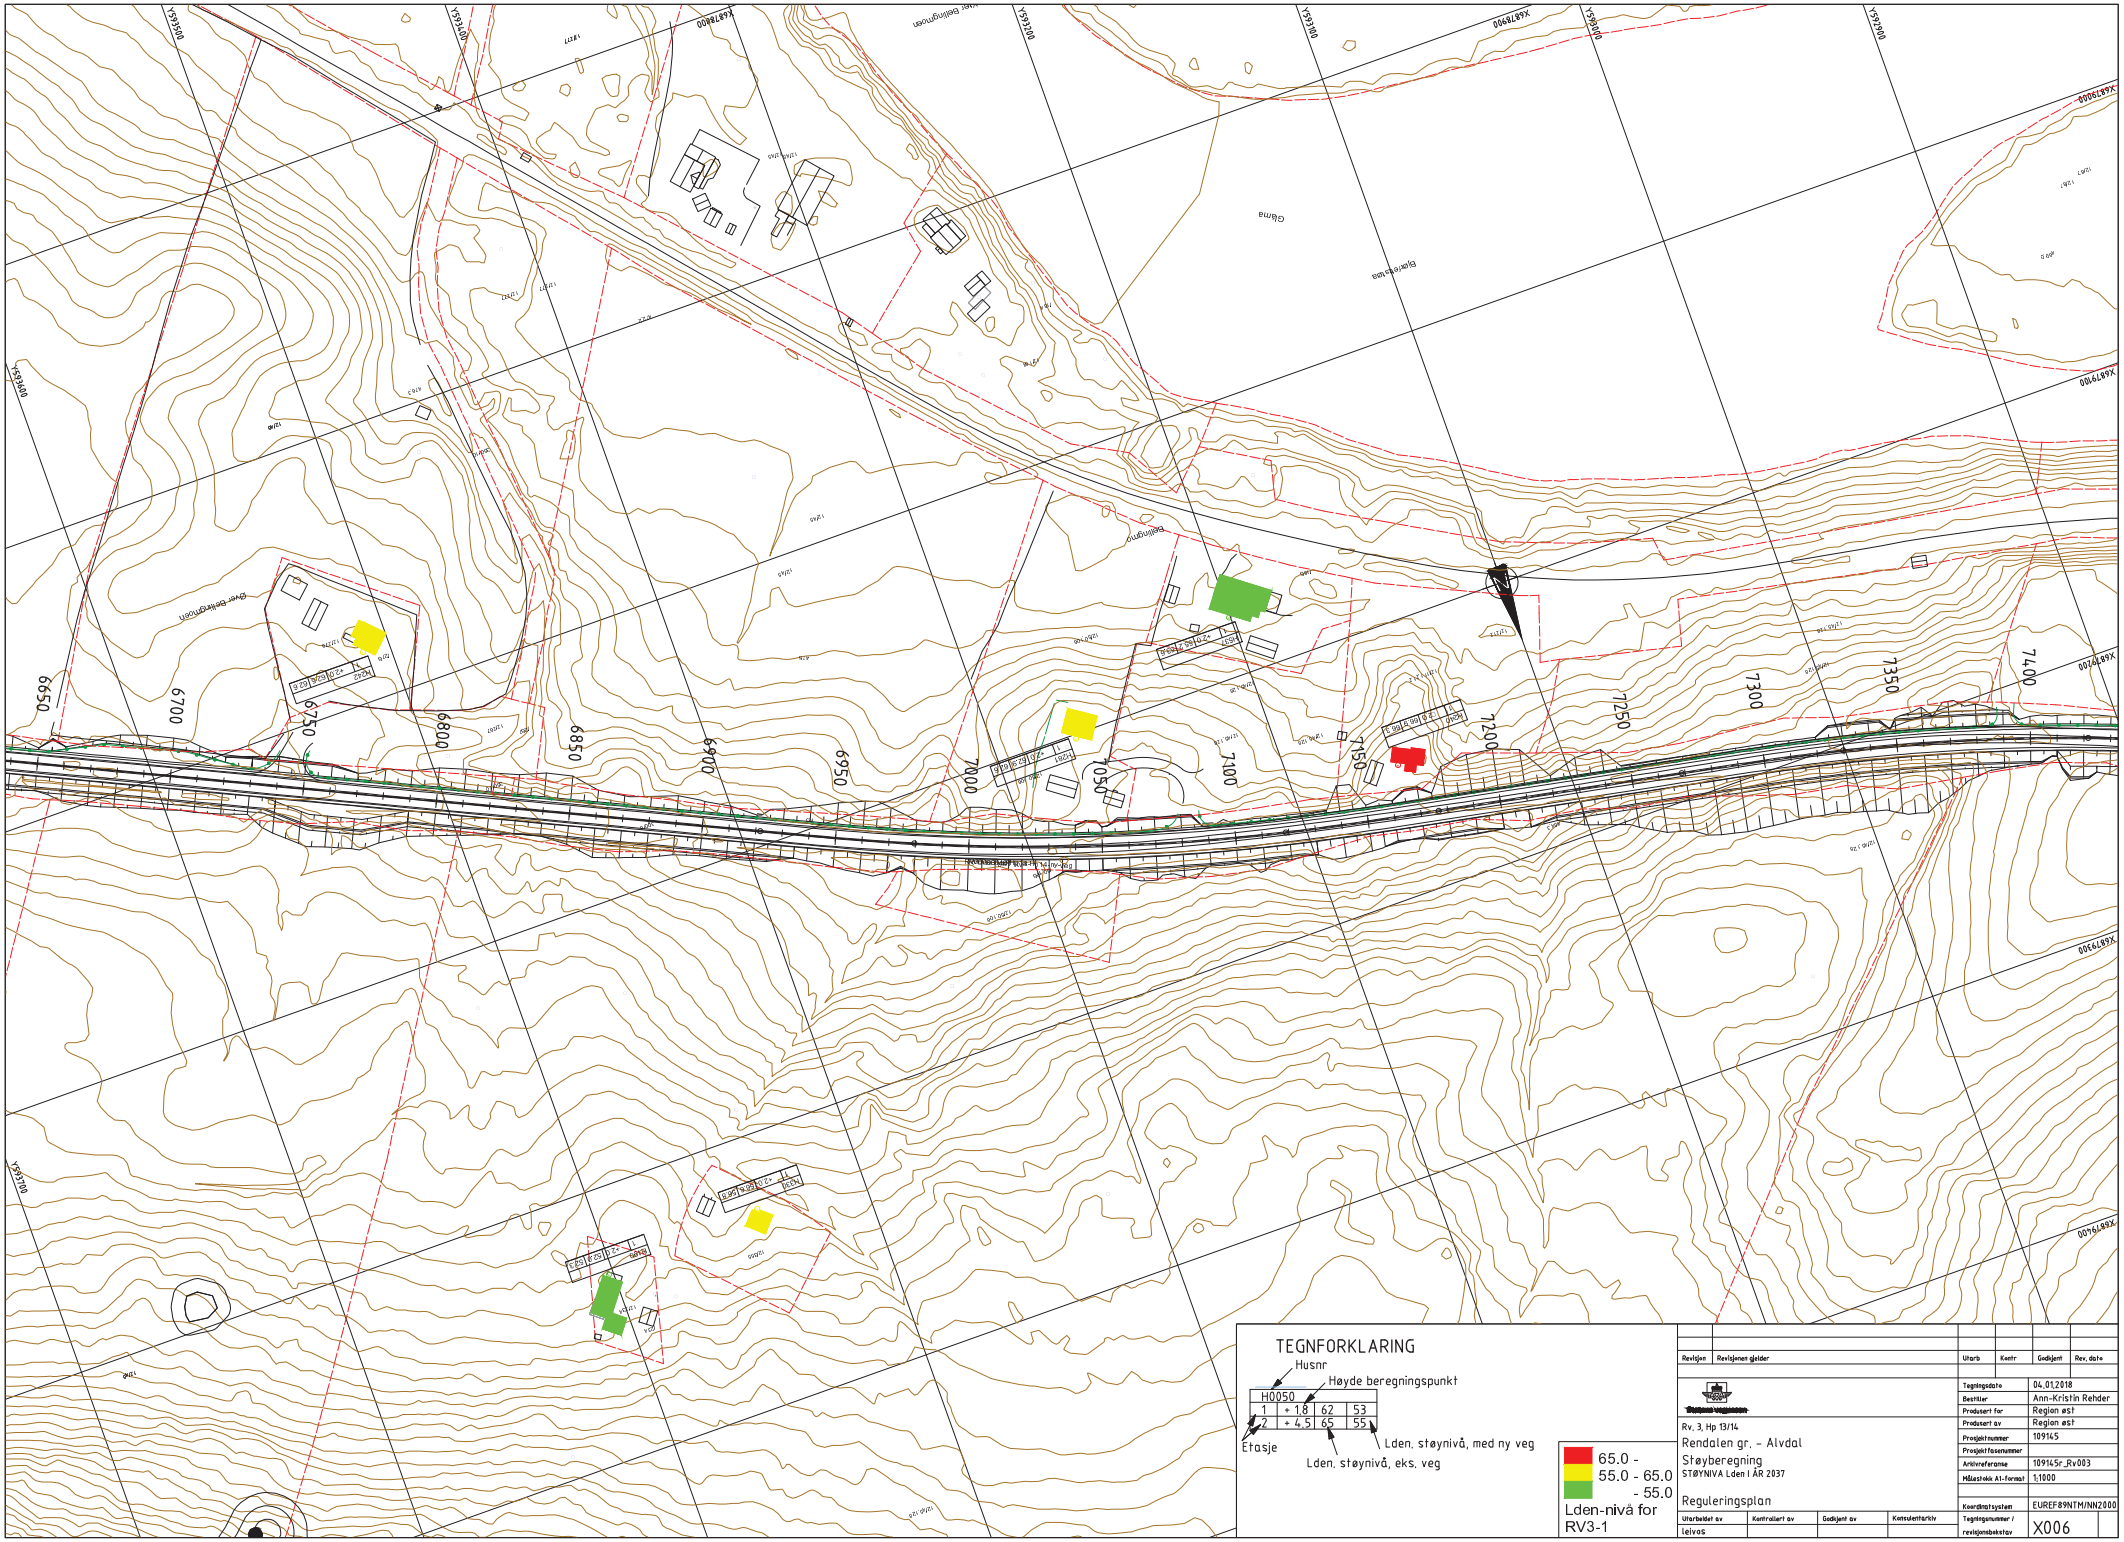
TEGNFORKLARING
Husnr
Høyde beregningspunkt
H0050
1 + 1,8 62 53
2 + 4,5 65 55
Etasje
Lden, støynivå, med ny veg
Lden, støynivå, eks. veg
65.0 -
55.0 - 65.0
- 55.0
Lden-nivå for RV3-1
Revisjon
Revisjonen gjelder
Utarb.
Kontr.
Godkjent
Rev. dato
Statens vegvesen
Tegningsdato 04.01.2018
Bestiller Ann-Kristin Rehder
Produsert for Region øst
Produsert av Region øst
Prosjektnummer 109145
Prosjektfasenummer
Arkivreferanse 109145r_Rv003
Målestokk A1-format 1:1000
Rv. 3, Hp 13/14
Rendalen gr. - Alvdal
Støyberegning
STØYNIVÅ Lden I ÅR 2037
Reguleringsplan
Koordinatsystem EUREF89NTM/NN2000
Utarbeidet av
Kontrollert av
Godkjent av
Konsulentarkiv
Tegningsnummer / revisjonsbokstav
X006
leivos

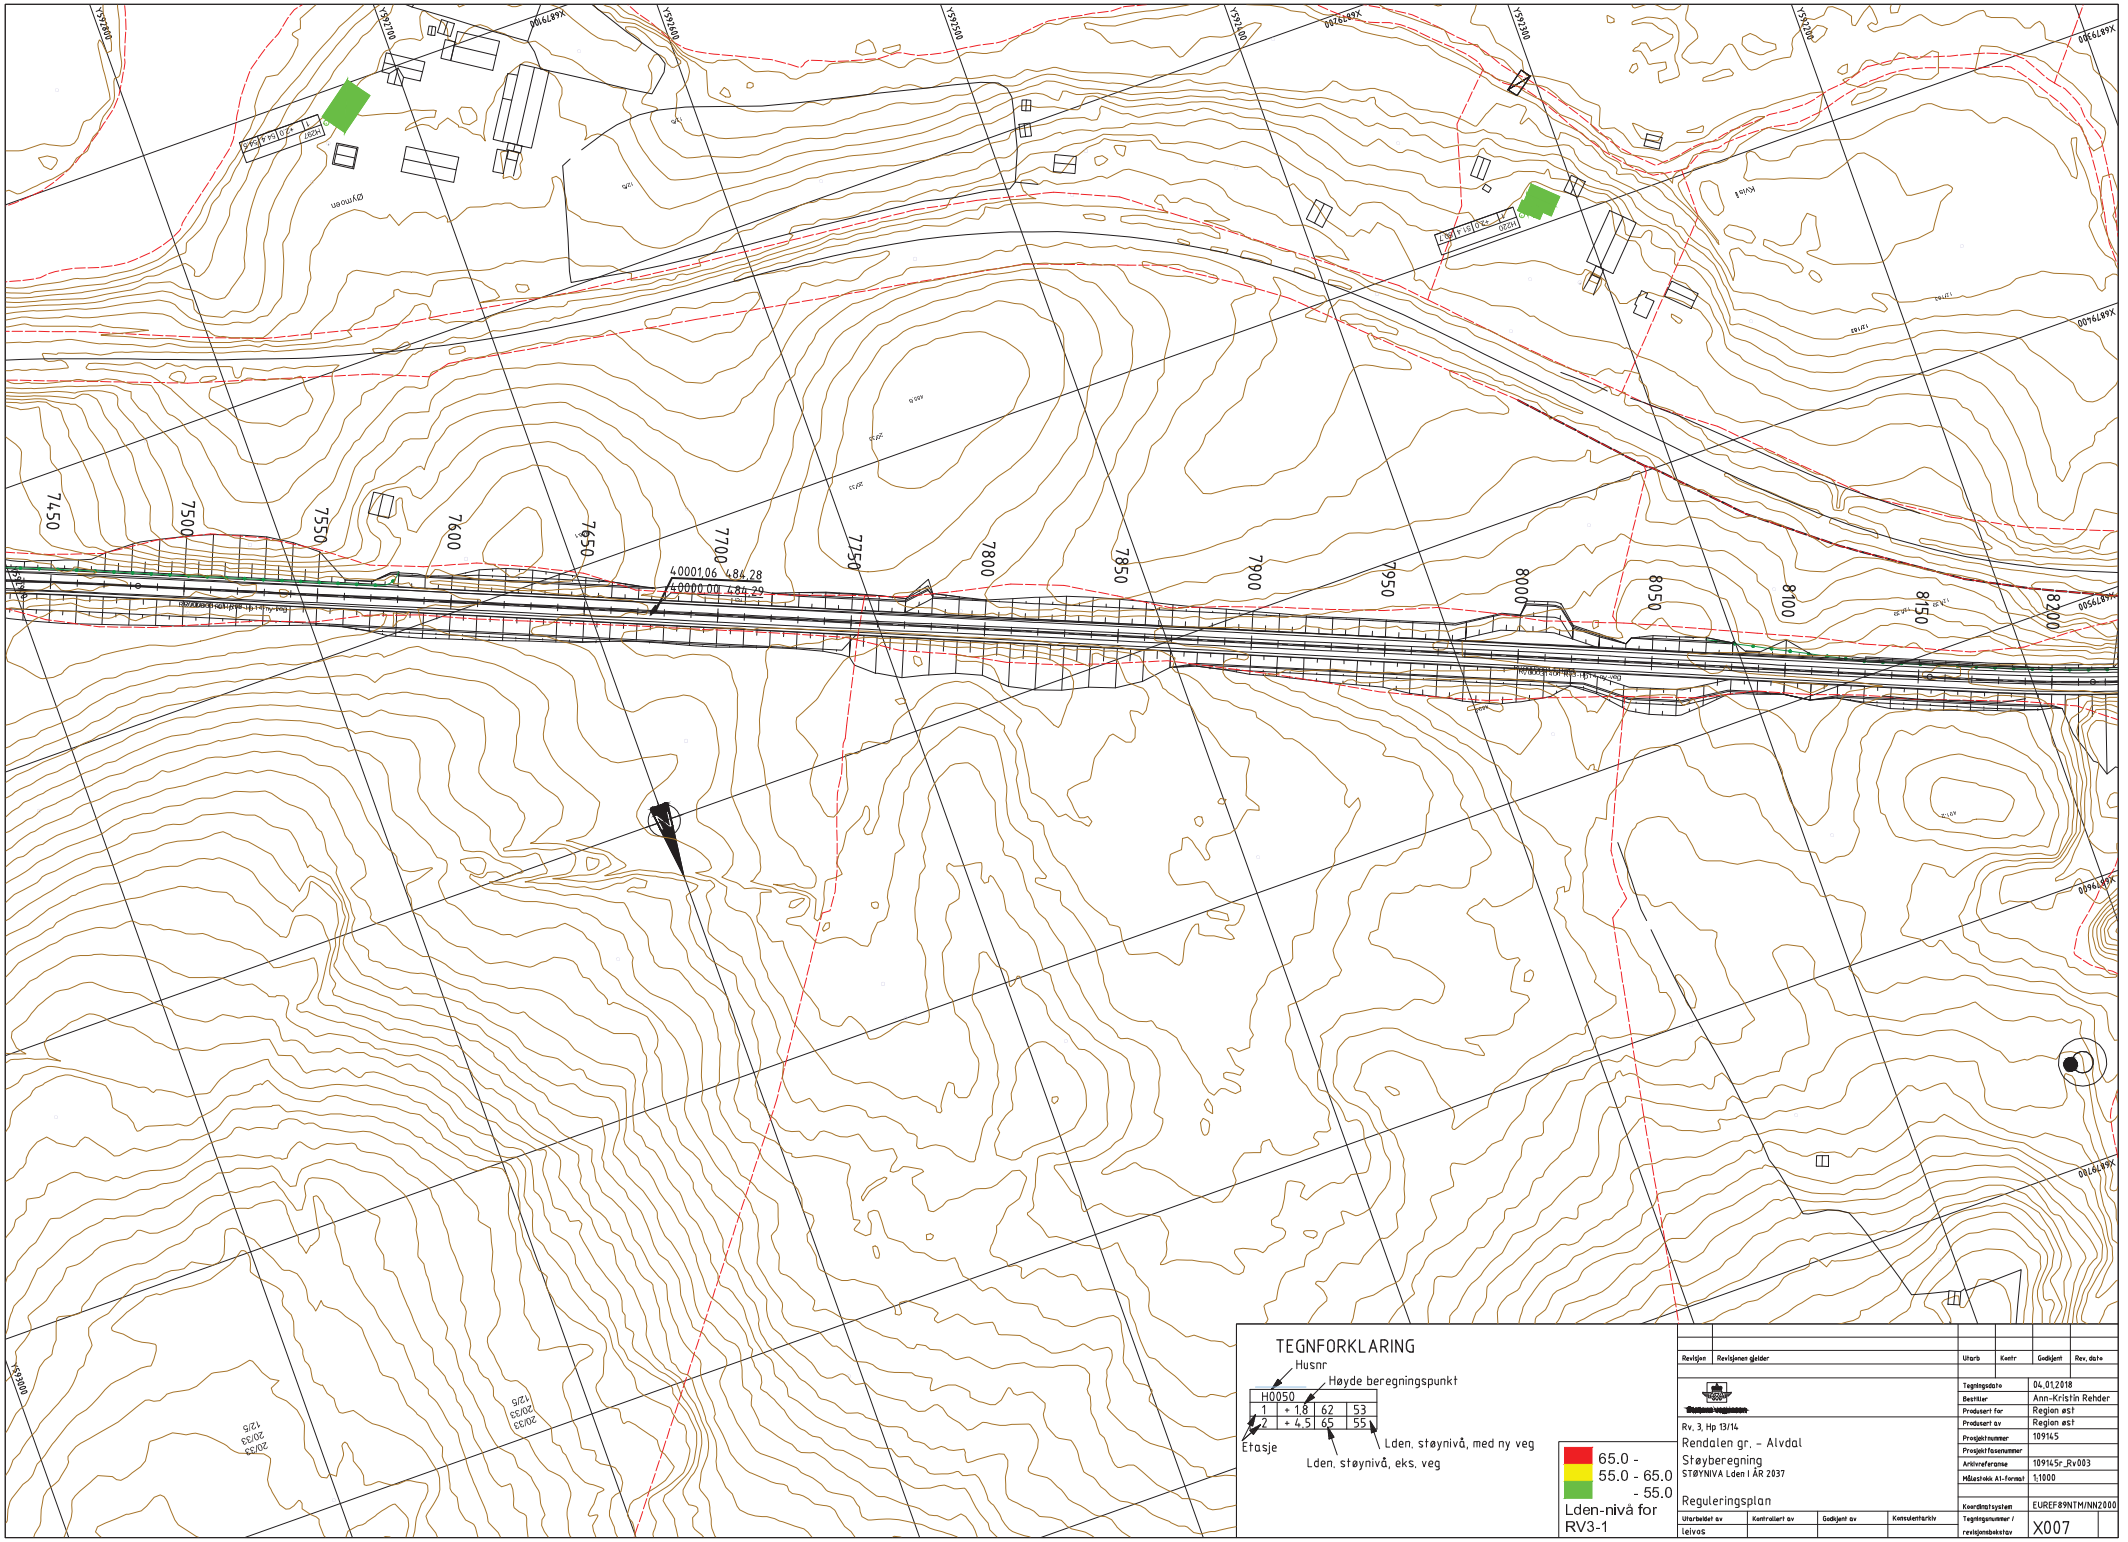

Revisjon	Revisjonen gjelder	Utarb.	Kontr.	Godkjent	Rev. dato

Tegningsdato	04.01.2018
Bestiller	Ann-Kristin Rehder
Produsert for	Region øst
Produsert av	Region øst
Prosjektnummer	109145
Prosjektfasenummer	
Arkivreferanse	109145r_Rv003
Målestokk A1-format	1:1000
Koordinatsystem	EUREF89NTM/NN2000
Tegningsnummer / revisjonsbokstav	X007

Rv. 3, Hp 13/14

Rendalen gr. - Alvdal

Støyberegning

STØYNIVÅ Lden I ÅR 2037

Reguleringsplan

Utarbeidet av	Kontrollert av	Godkjent av	Konsulentarkiv
leivos			

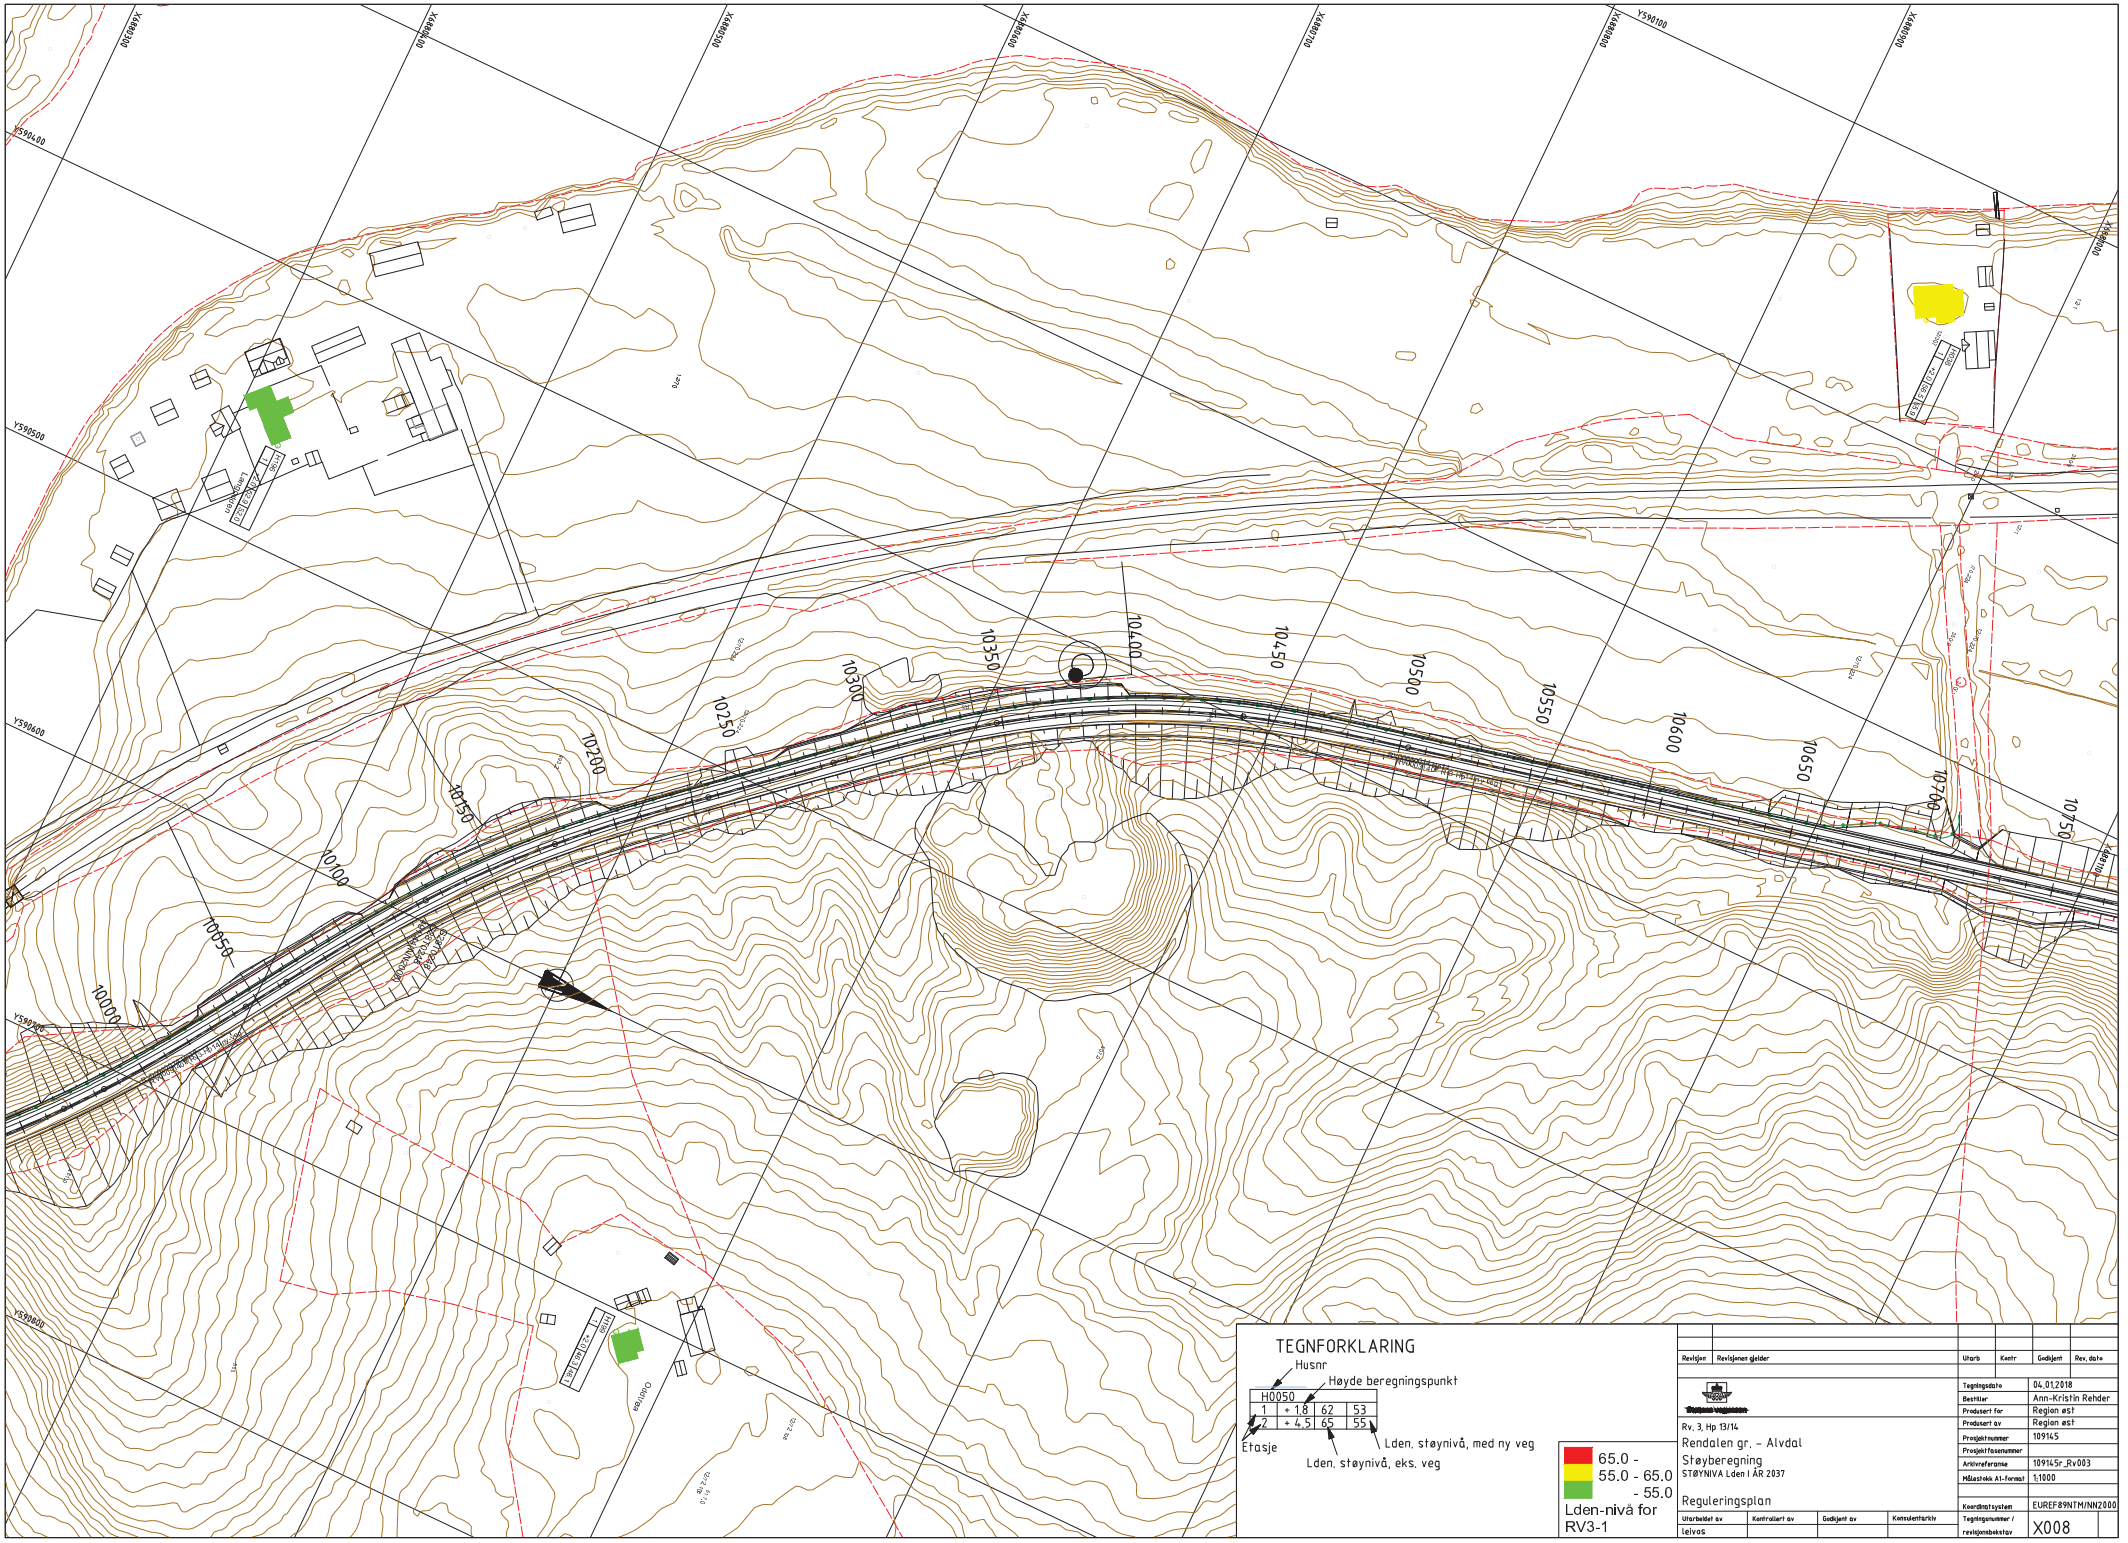
TEGNFORKLARING
Husnr
Høyde beregningspunkt
H0050
1 + 1,8 62 53
2 + 4,5 65 55
Etasje
Lden, støynivå, med ny veg
Lden, støynivå, eks. veg
65.0 -
55.0 - 65.0
- 55.0
Lden-nivå for RV3-1
Revisjon
Revisjonen gjelder
Utarb
Kontr
Godkjent
Rev. dato
Tegningsdato 04.01.2018
Bestiller Ann-Kristin Rehder
Produsert for Region øst
Produsert av Region øst
Prosjektnummer 109145
Prosjektfasenummer
Arkivreferanse 109145r_Rv003
Målestokk A1-format 1:1000
Rv. 3, Hp 13/14
Rendalen gr. - Alvdal
Støyberegning
STØYNIVÅ Lden I ÅR 2037
Reguleringsplan
Koordinatsystem EUREF89NTM/NN2000
Utarbeidet av leivos
Kontrollert av
Godkjent av
Konsulentarkiv
Tegningsnummer / revisjonsbokstav X008

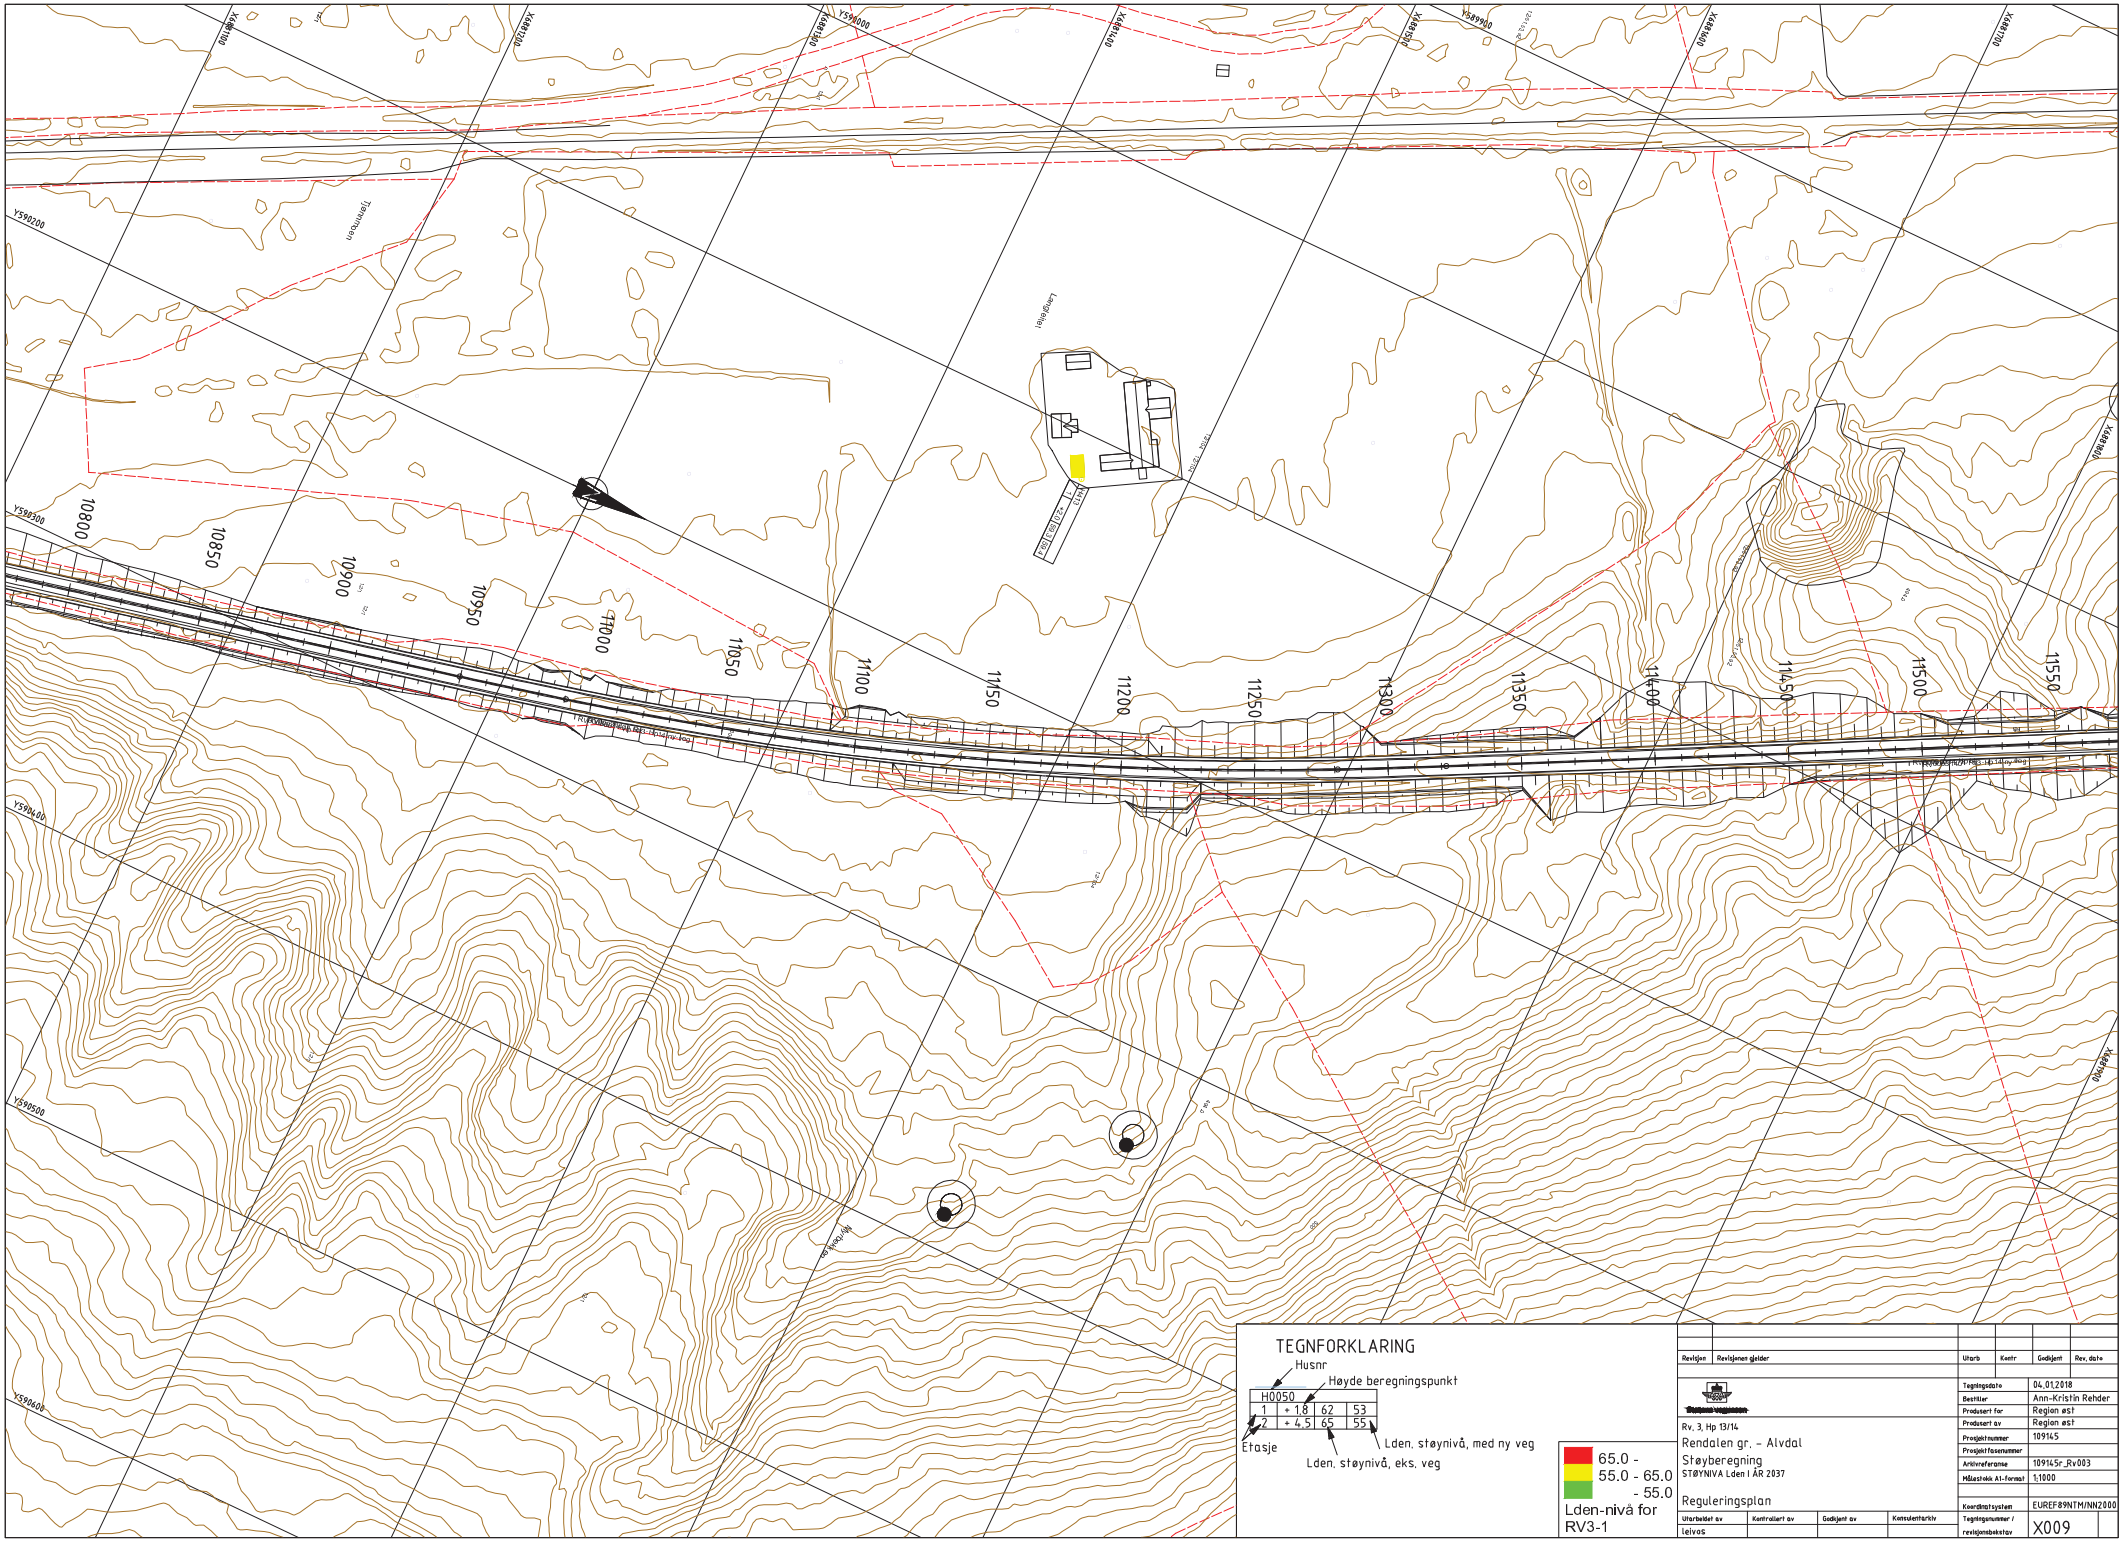
TEGNFORKLARING
Husnr
Høyde beregningspunkt
H0050
1 + 1,8 62 53
2 + 4,5 65 55
Etasje
Lden, støynivå, med ny veg
Lden, støynivå, eks. veg
65.0 -
55.0 - 65.0
- 55.0
Lden-nivå for RV3-1
Revisjon
Revisjonen gjelder
Utarb
Kontr
Godkjent
Rev. dato
Tegningsdato 04.01.2018
Bestiller Ann-Kristin Rehder
Produsert for Region øst
Produsert av Region øst
Prosjektnummer 109145
Prosjektfasenummer
Arkivreferanse 109145r_Rv003
Målestokk A1-format 1:1000
Koordinatsystem EUREF89NTM/NN2000
Tegningsnummer / revisjonsbokstav X009
Rv. 3, Hp 13/14
Rendalen gr. - Alvdal
Støyberegning
STØYNIVÅ Lden I ÅR 2037
Reguleringsplan
Utarbeidet av
Kontrollert av
Godkjent av
Konsulentarkiv
Leivos

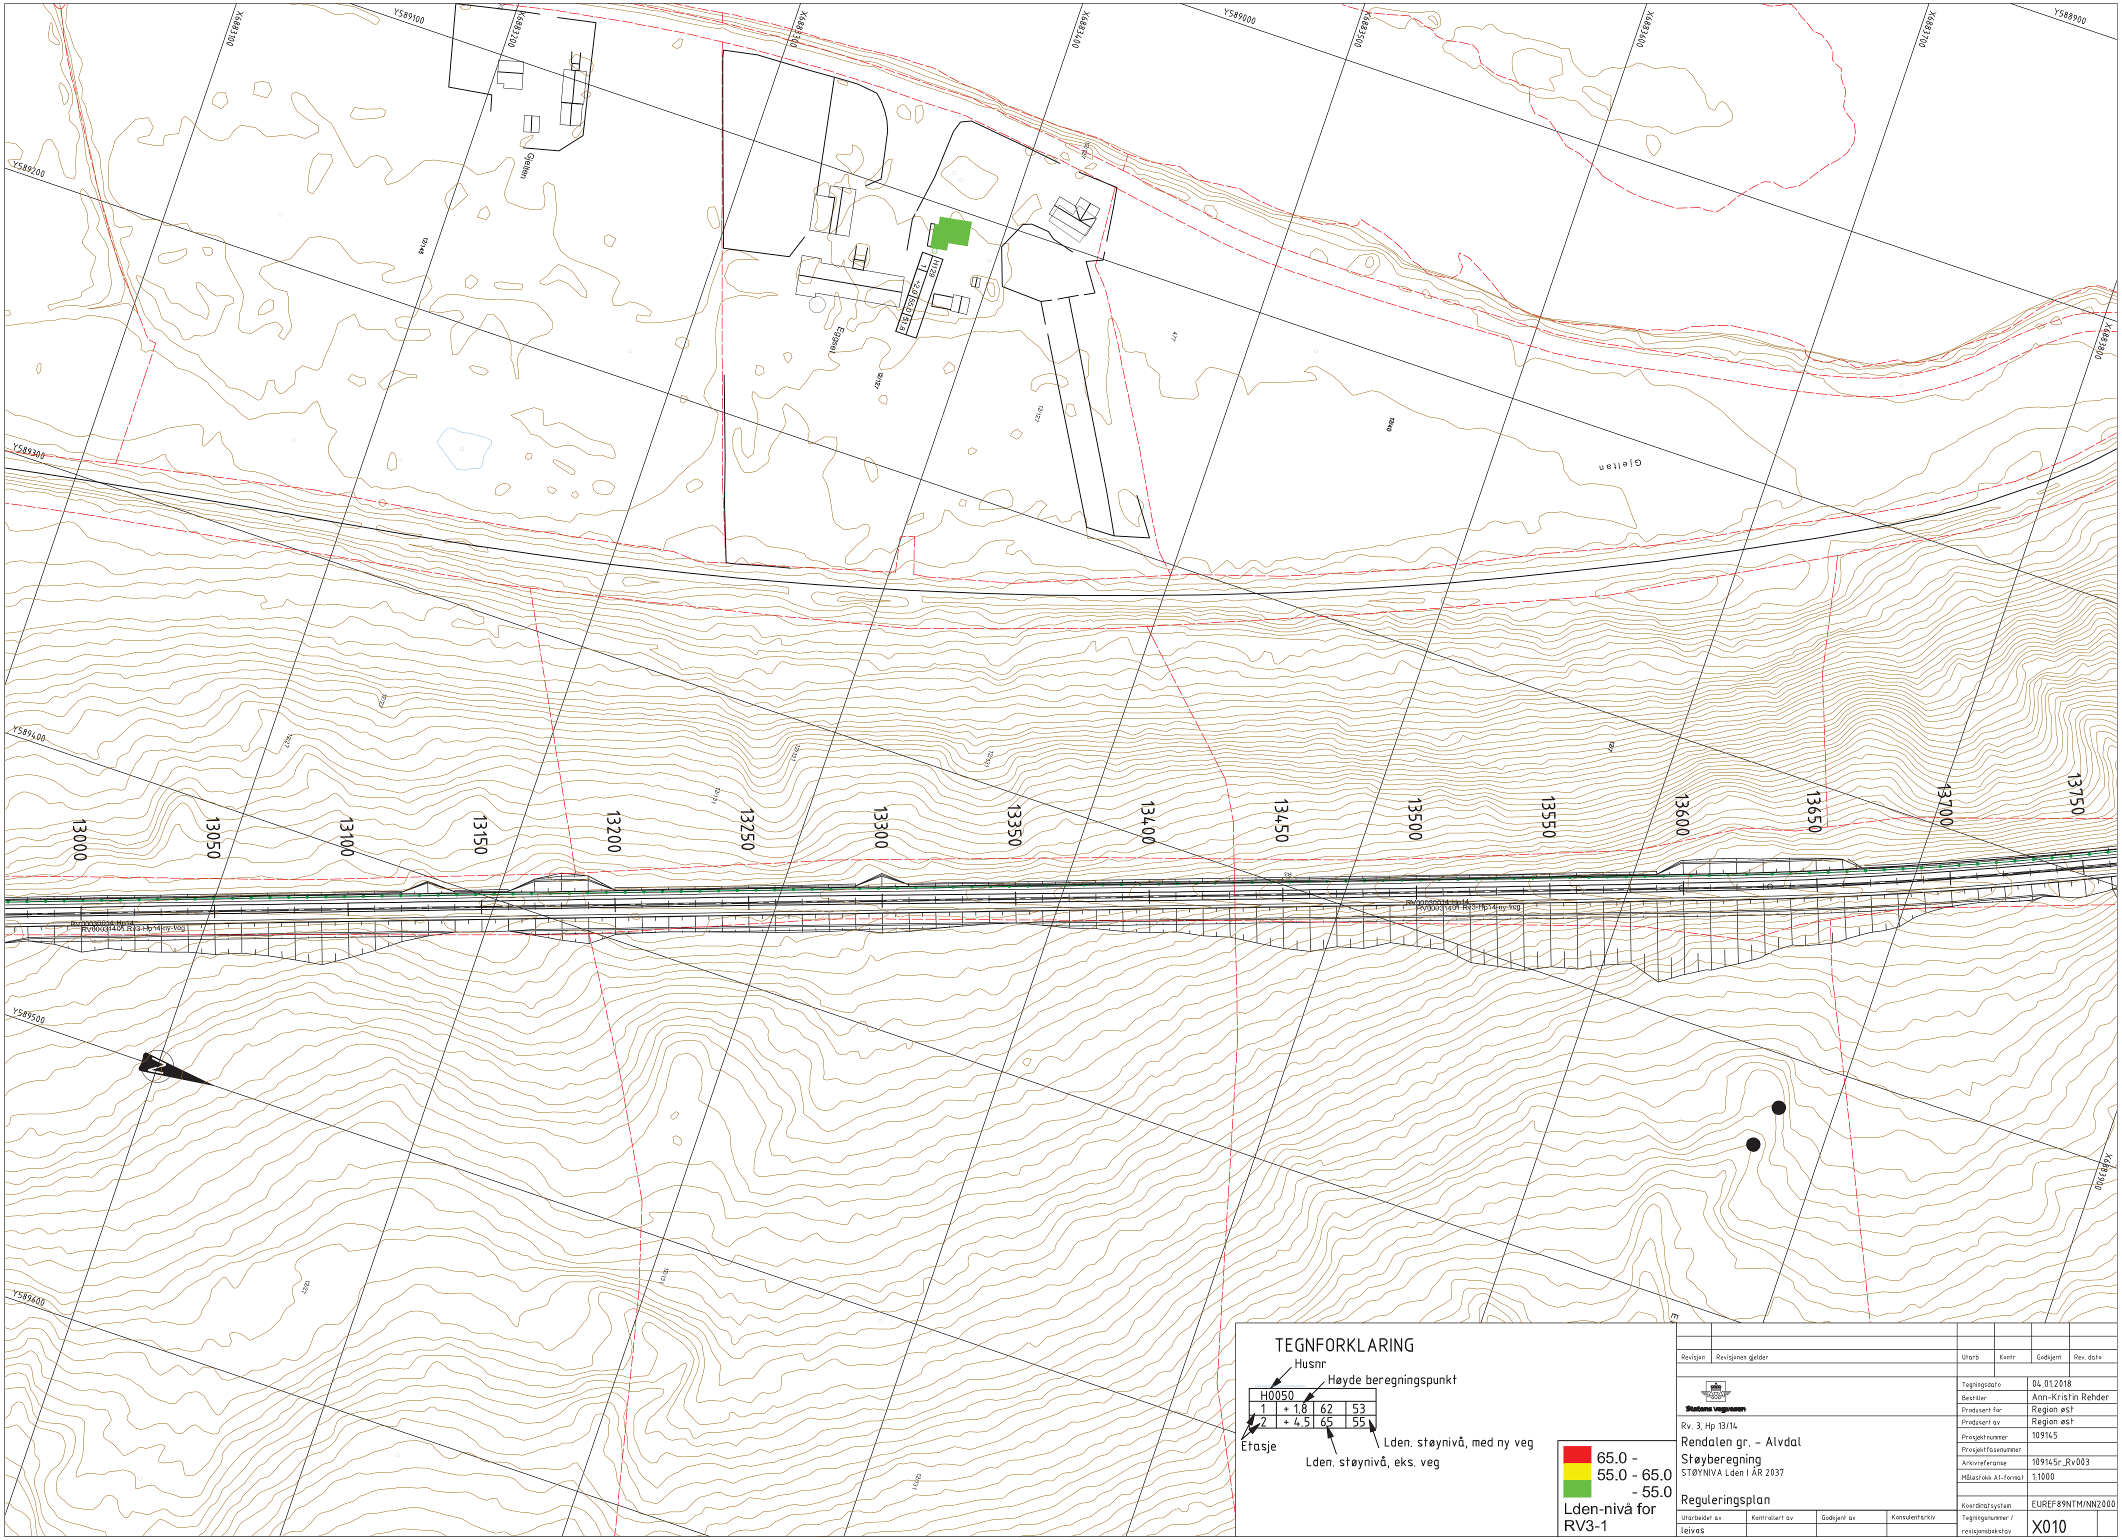
TEGNFORKLARING
Husnr
Høyde beregningspunkt
H0050
1 + 1.8 62 53
2 + 4.5 65 55
Etasje
Lden. støynivå, med ny veg
Lden. støynivå, eks. veg
65.0 -
55.0 - 65.0
- 55.0
Lden-nivå for RV3-1
Revisjon
Revisjonen gjelder
Utarb
Kontr
Godkjent
Rev. dato
Statens vegvesen
Rv. 3, Hp 13/14
Rendalen gr. - Alvdal
Støyberegning
STØYNIVÅ Lden I ÅR 2037
Reguleringsplan
Utarbeidet av
leivos
Kontrollert av
Godkjent av
Konsulentarkiv
Tegningsdato 04.01.2018
Bestiller Ann-Kristin Rehder
Produsert for Region øst
Produsert av Region øst
Prosjektnummer 109145
Prosjektfasenummer
Arkivreferanse 109145r_Rv003
Målestokk A1-format 1:1000
Koordinatsystem EUREF89NTM/NN2000
Tegningsnummer / revisjonsbokstav X010
13000
13050
13100
13150
13200
13250
13300
13350
13400
13450
13500
13550
13600
13650
13700
13750
Eggset
Gjelten
Gjeltan
H129
1 +2.0 55.0 51.8

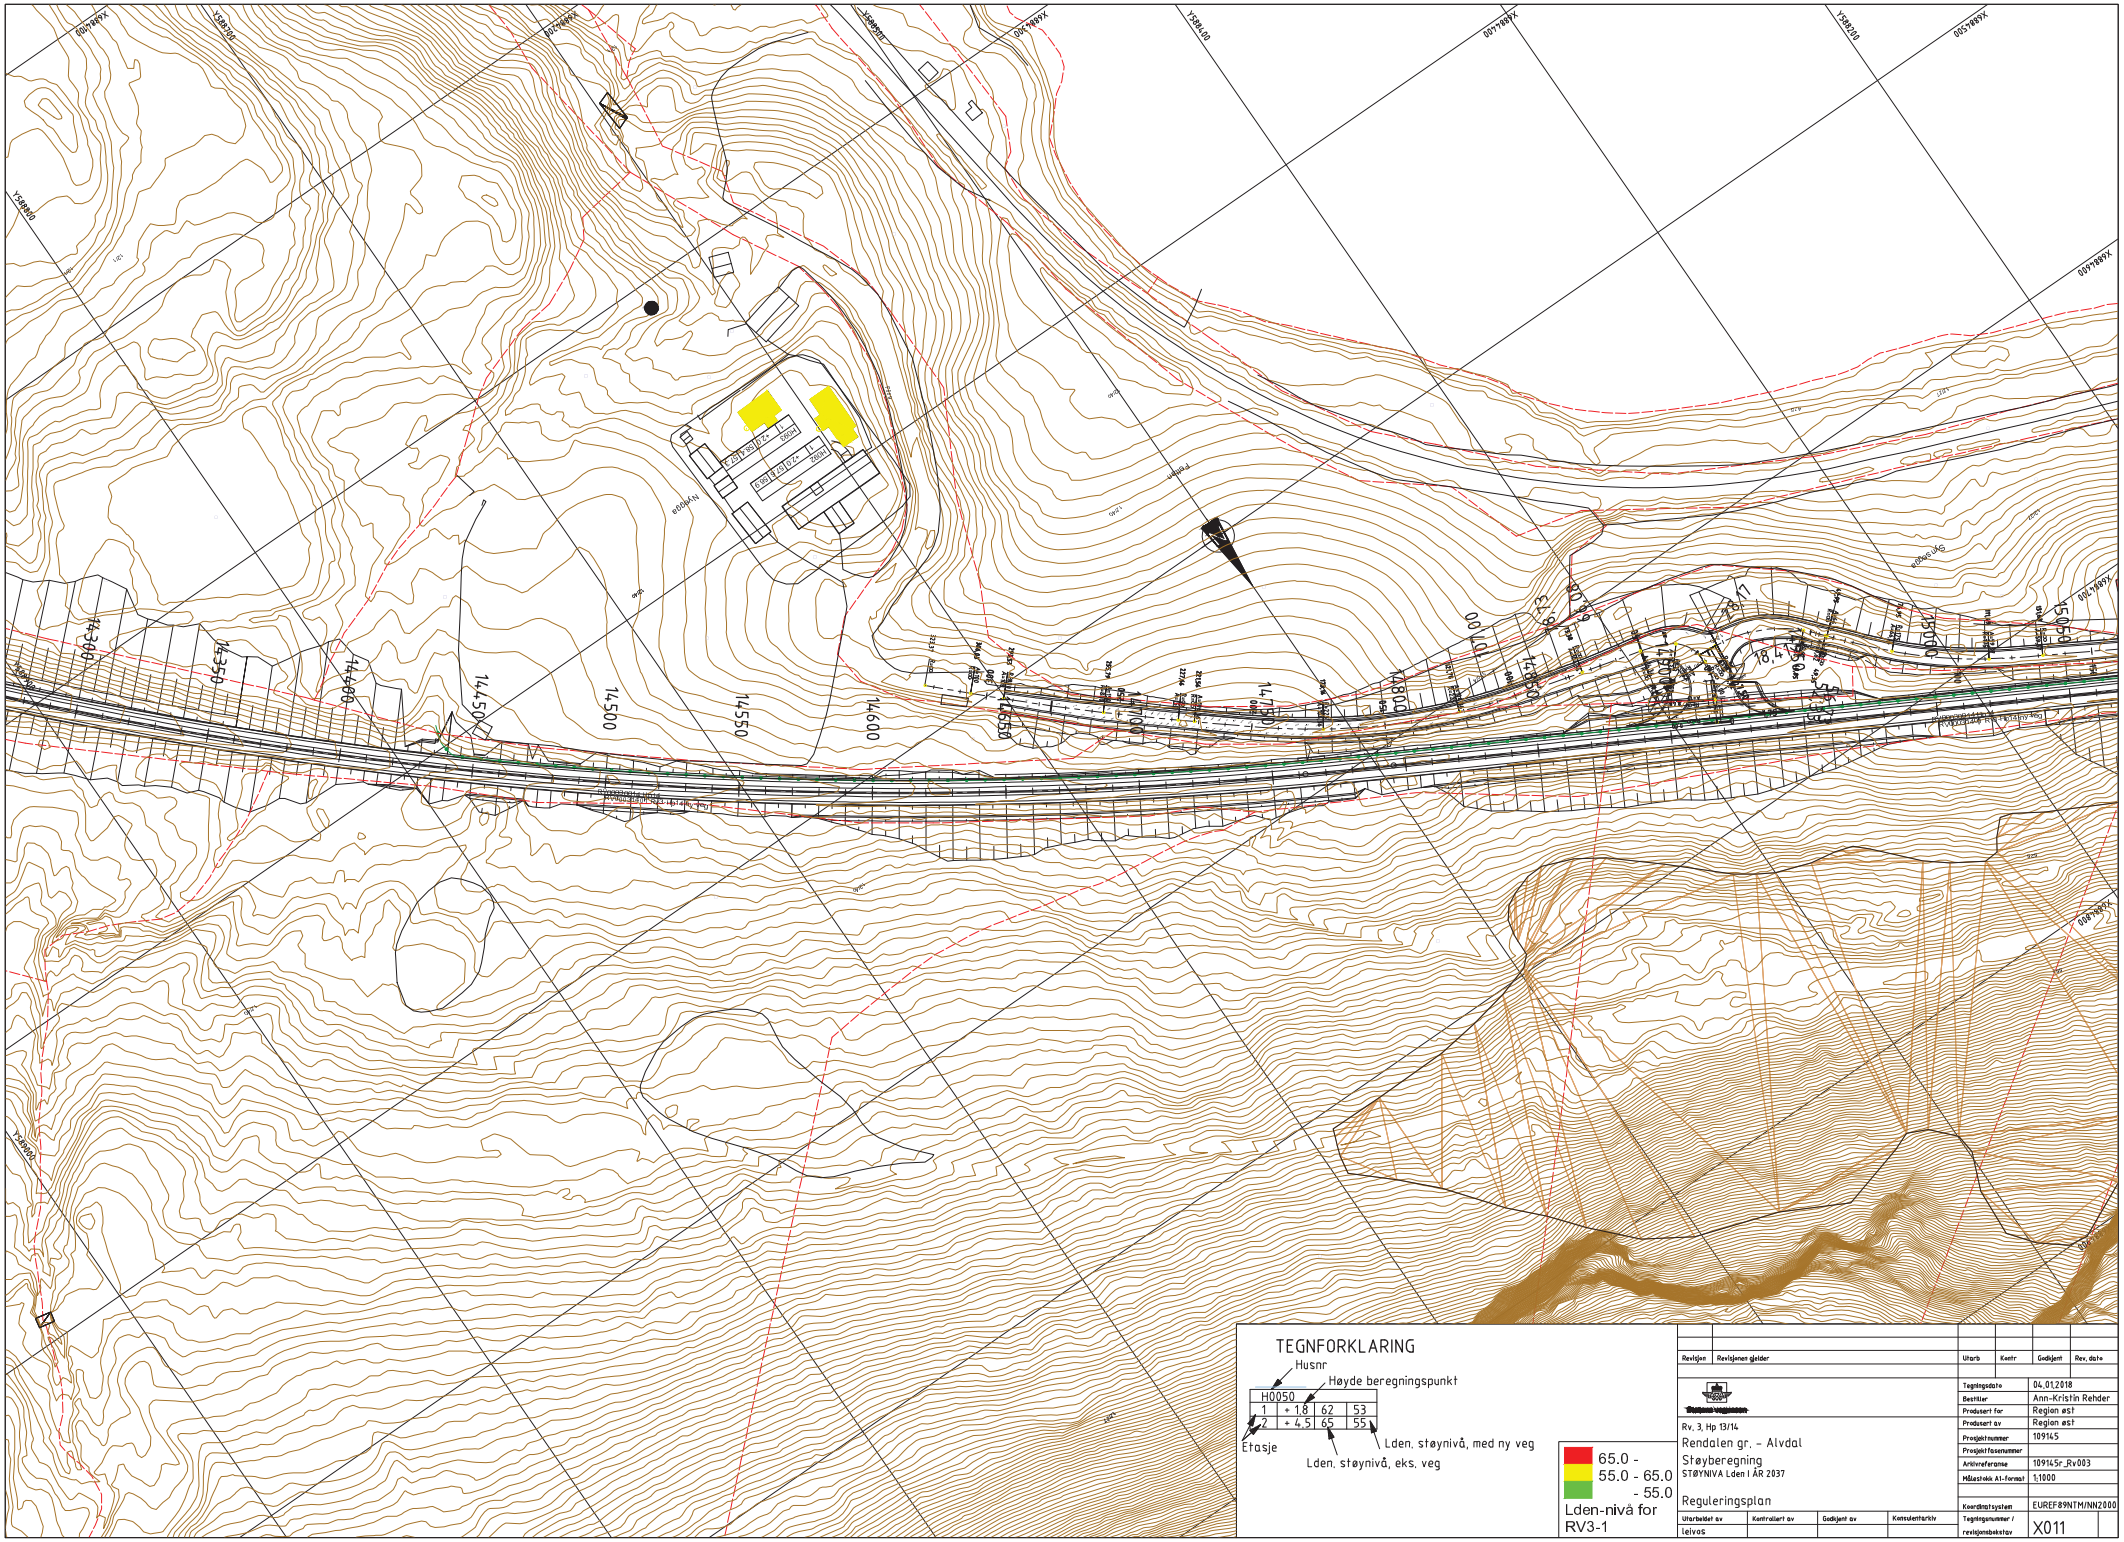
TEGNFORKLARING
Husnr
Høyde beregningspunkt
H0050
1 + 1.8 62 53
2 + 4.5 65 55
Etasje
Lden, støynivå, med ny veg
Lden, støynivå, eks. veg
65.0 -
55.0 - 65.0
- 55.0
Lden-nivå for RV3-1
Revisjon
Revisjonen gjelder
Utarb.
Kontr.
Godkjent
Rev. dato
Statens vegvesen
Tegningsdato 04.01.2018
Bestiller Ann-Kristin Rehder
Prosjektert for Region øst
Prosjektert av Region øst
Prosjektnummer 109145
Prosjektfasenummer
Arkivreferanse 109145r_Rv003
Målestokk A1-format 1:1000
Rv. 3, Hp 13/14
Rendalen gr. - Alvdal
Støyberegning
STØYNIVÅ Lden I ÅR 2037
Reguleringsplan
Koordinatsystem EUREF89NTM/NN2000
Utarbeidet av
Kontrollert av
Godkjent av
Konsulentarkiv
Tegningsnummer / revisjonsbokstav X011
leivos

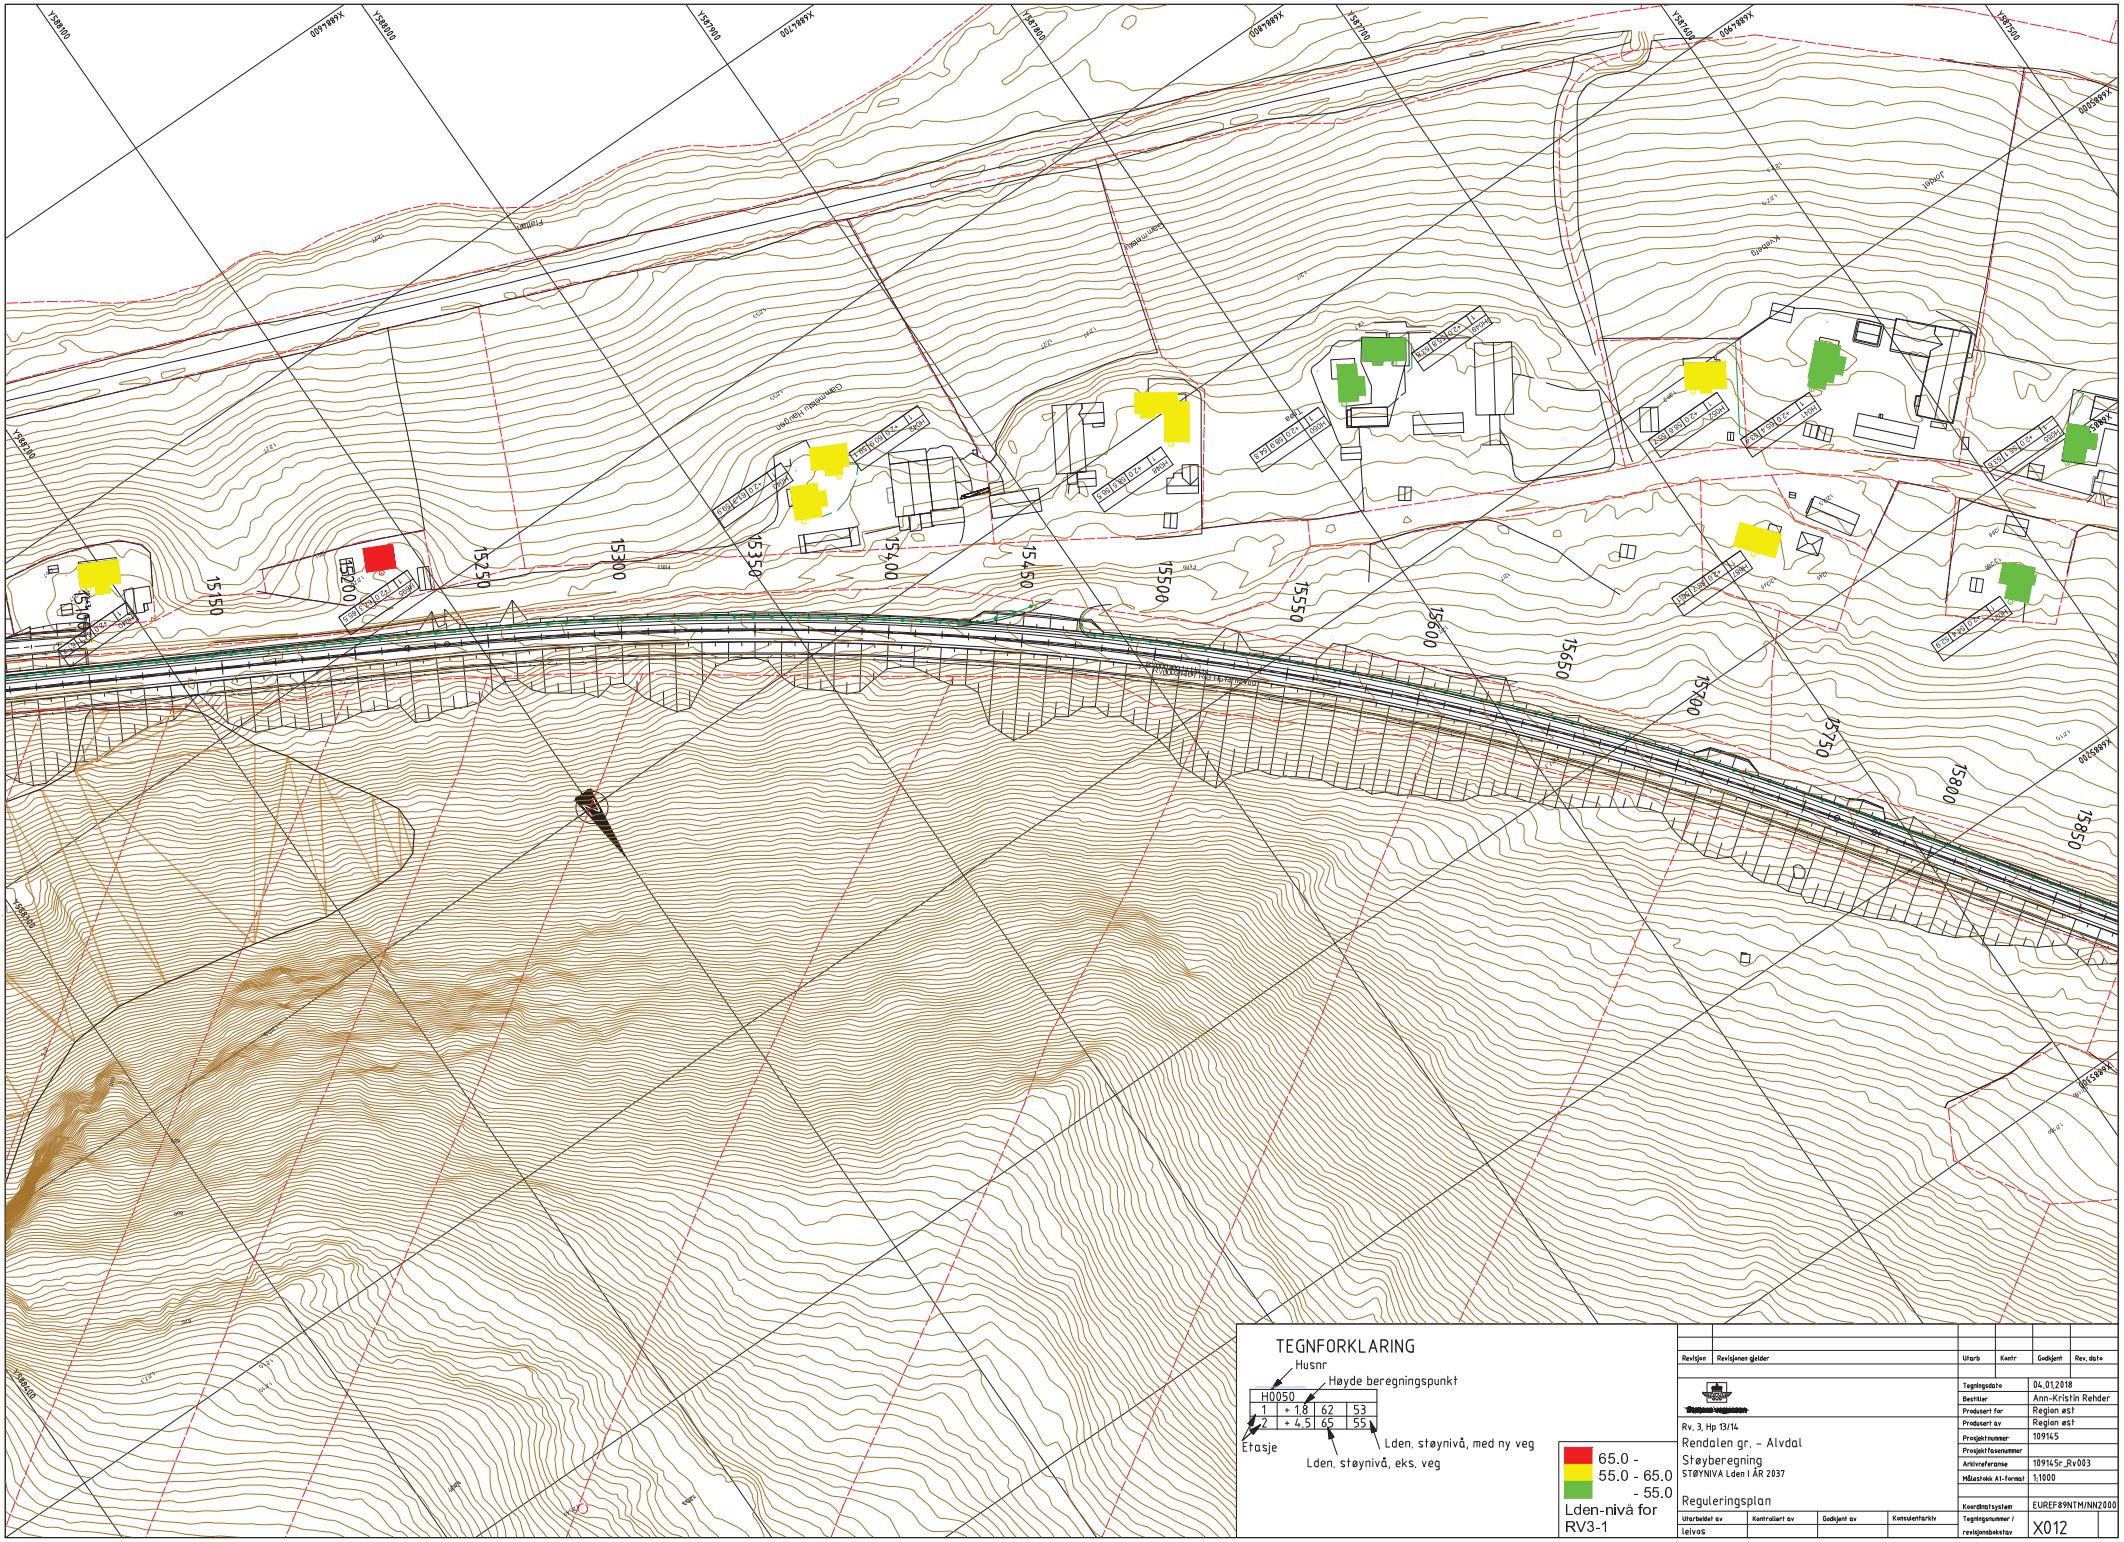

Revisjon	Revisjonen gjelder	Utarb	Kontr	Godkjent	Rev. dato

Tegningsdato	04.01.2018
Bestiller	Ann-Kristin Rehder
Produsert for	Region øst
Produsert av	Region øst
Prosjektnummer	109145
Prosjektfasenummer	
Arkivreferanse	109145r_Rv003
Målestokk A1-format	1:1000
Koordinatsystem	EUREF89NTM/NN2000
Tegningsnummer / revisjonsbokstav	X012

Rv. 3, Hp 13/14
Rendalen gr. - Alvdal
Støyberegning
STØYNIVÅ Lden I ÅR 2037

Reguleringsplan

Utarbeidet av	Kontrollert av	Godkjent av	Konsulentarkiv
leivos			

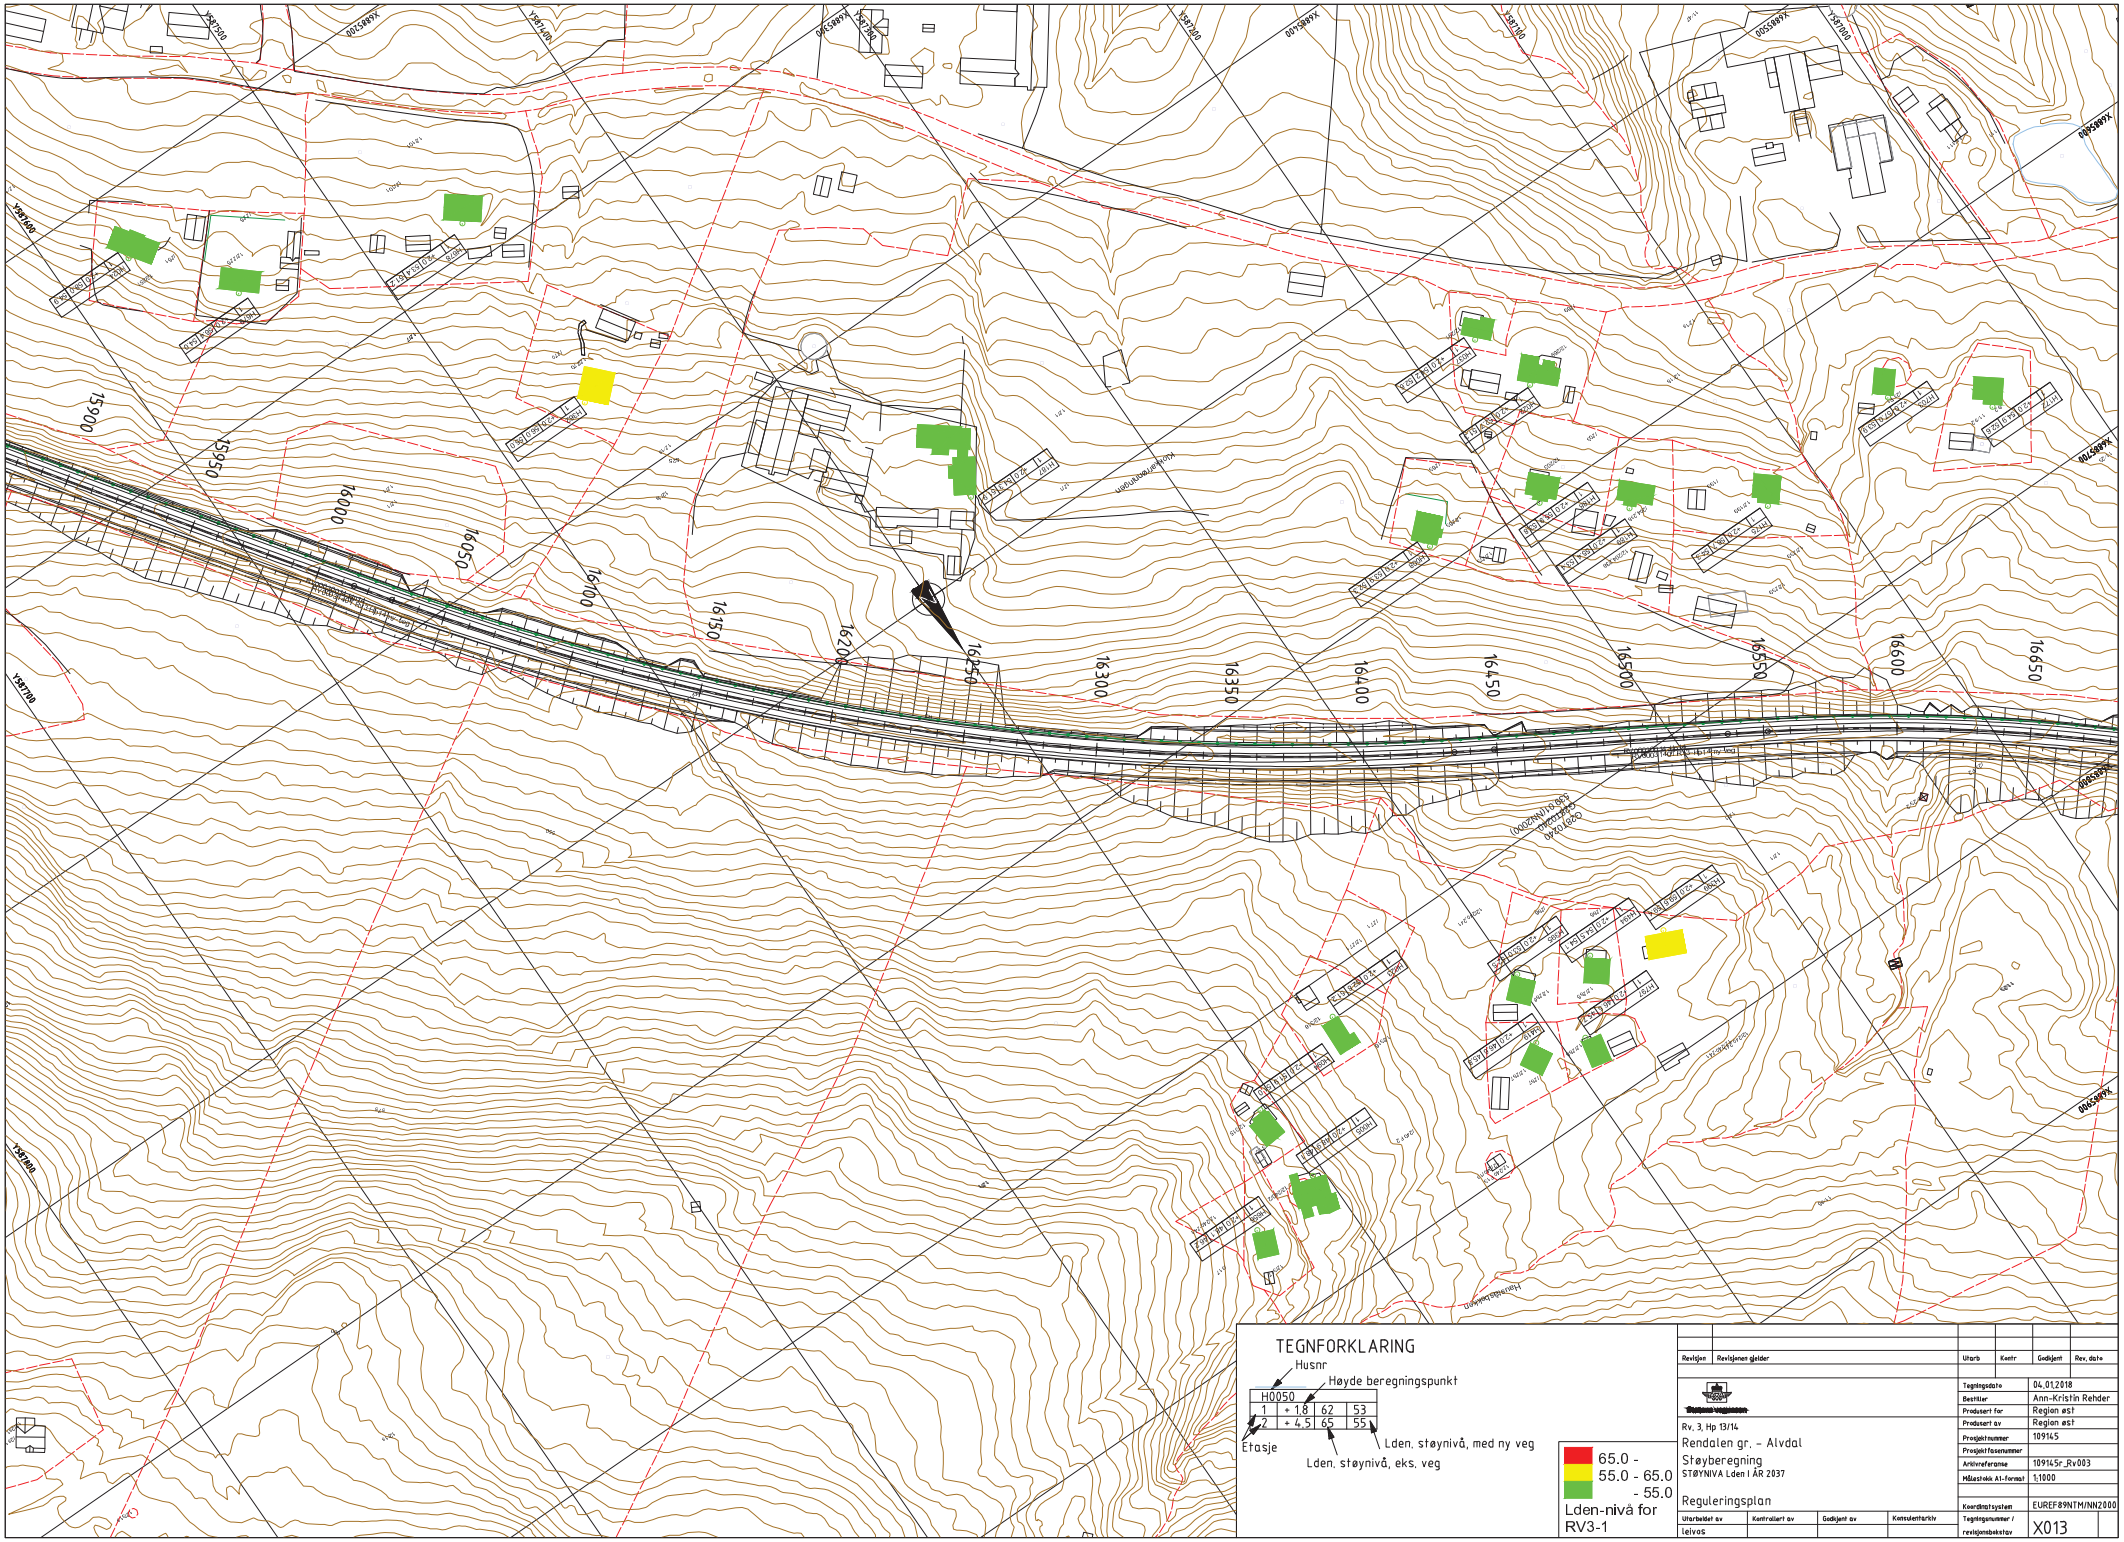
TEGNFORKLARING
Husnr
Høyde beregningspunkt
H0050
1 + 1,8 62 53
2 + 4,5 65 55
Etasje
Lden, støynivå, med ny veg
Lden, støynivå, eks. veg
65.0 -
55.0 - 65.0
- 55.0
Lden-nivå for RV3-1
Revisjon
Revisjonen gjelder
Utarb.
Kontr.
Godkjent
Rev. dato
Tegningsdato 04.01.2018
Bestiller Ann-Kristin Rehder
Prosjektert for Region øst
Prosjektert av Region øst
Prosjektnummer 109145
Prosjektfasenummer
Arkivreferanse 109145r_Rv003
Målestokk A1-format 1:1000
Koordinatsystem EUREF89NTM/NN2000
Tegningsnummer / revisjonsbokstav X013
Rv. 3, Hp 13/14
Rendalen gr. - Alvdal
Støyberegning
STØYNIVÅ Lden I ÅR 2037
Reguleringsplan
Utarbeidet av
Kontrollert av
Godkjent av
Konsulentarkiv
Statens vegvesen