


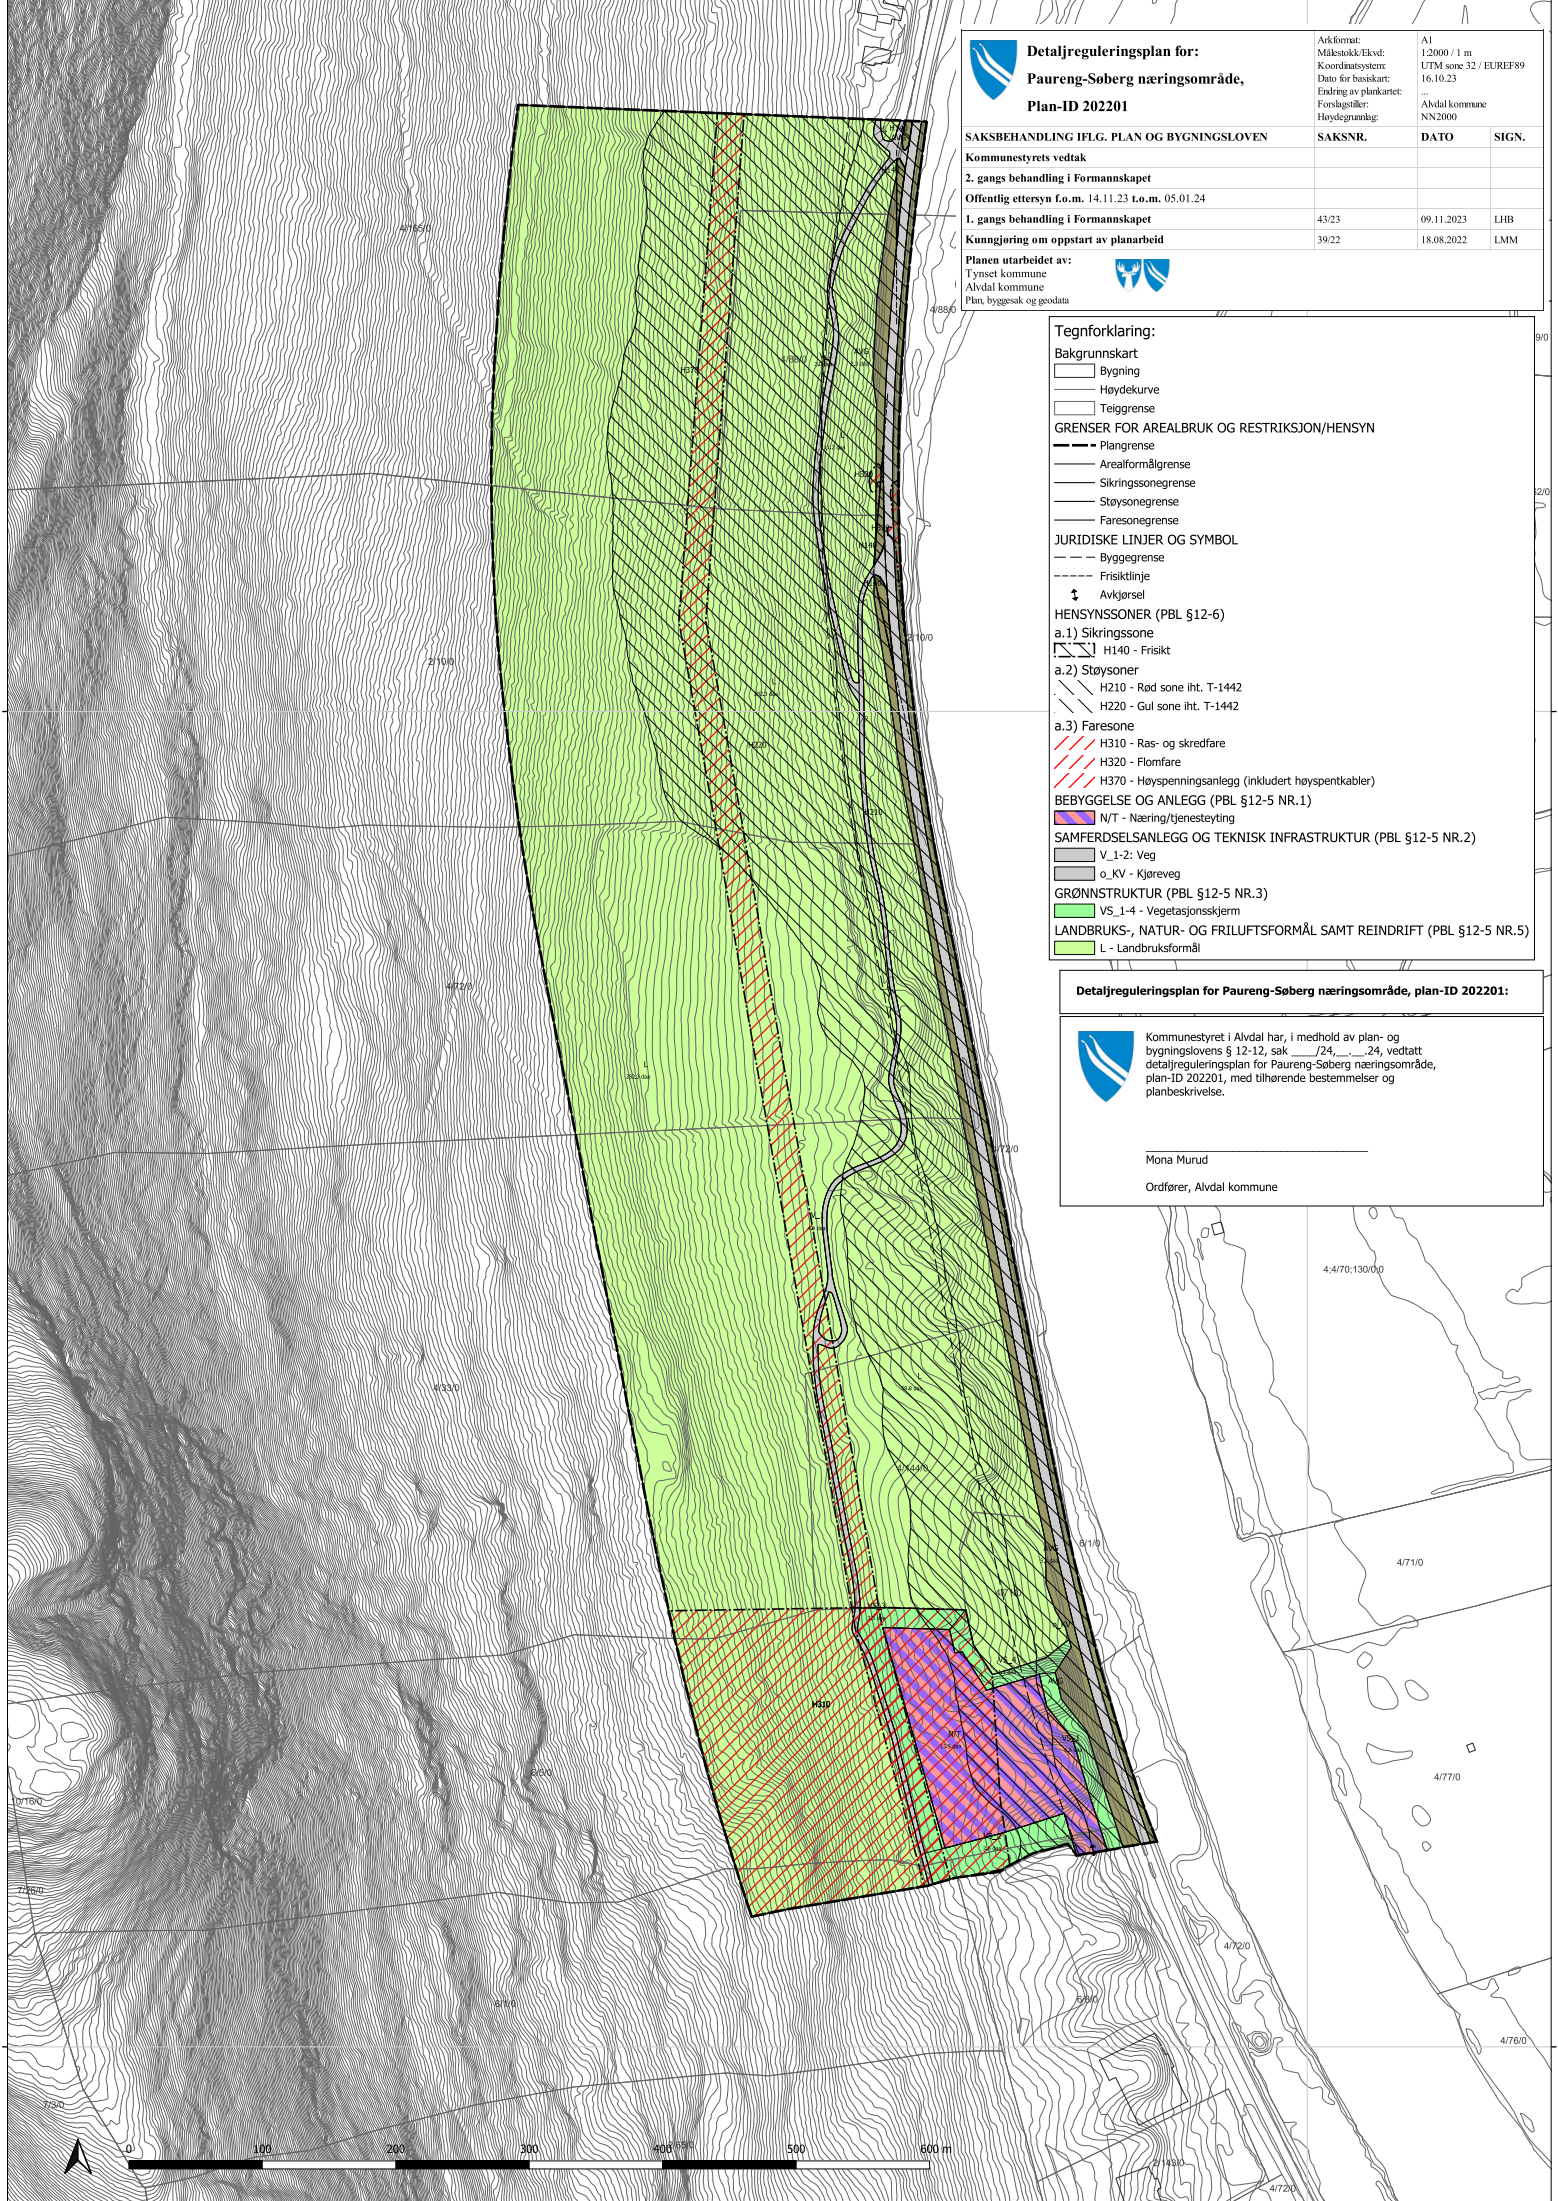

**Detaljreguleringsplan for:
Paureng-Søberg næringsområde,
Plan-ID 202201**

Arkformet: A1
Målestokk/Ekvd: 1:2000 / 1 m
Koordinatsystem: UTM sone 32 / EUREF89
Dato for basiskart: 16.10.23
Føding av plankart: ...
Forslaggiver: Alvdal kommune
Høydegrunnlag: NN2000

SAKSBEHANDLING IFLG. PLAN OG BYGNINGSLOVEN	SAKSNR.	DATO	SIGN.
Kommunestyrets vedtak			
2. gangs behandling i Formannskapet			
Offentlig ettersyn f.o.m. 14.11.23 t.o.m. 05.01.24			
1. gangs behandling i Formannskapet	43/23	09.11.2023	LHB
Kunngjøring om oppstart av planarbeid	39/22	18.08.2022	LMM

Planen utarbeidet av:
Tynset kommune
Alvdal kommune
Plan, byggesak og geodata



Tegnforklaring:

Bakgrunnskart

- Bygning
- Høydekurve
- Teigsgrense

GRENSER FOR AREALBRUK OG RESTRIKSJON/HENSYN

- Plangrense
- Arealformålsgrense
- Sikringssonегrense
- Støysonegrense
- Faresonegrense

JURIDISKE LINJER OG SYMBOL

- Byggesgrense
- Frisiktlinje
- Avkjørsel

HENSYNSSONER (PBL §12-6)

a.1) Sikringszone

- H140 - Frisikt

a.2) Støysoner

- H210 - Rød sone iht. T-1442
- H220 - Gul sone iht. T-1442

a.3) Faresone

- H310 - Ras- og skredfare
- H320 - Flomfare
- H370 - Høyspeningsanlegg (inkludert høyspentkabler)

BEBYGGELSE OG ANLEGG (PBL §12-5 NR.1)

- N/T - Næring/tjenesteyting

SAMFERDSELSANLEGG OG TEKNISK INFRASTRUKTUR (PBL §12-5 NR.2)

- V_1-2: Veg
- o_KV - Kjøreveg

GRØNNSTRUKTUR (PBL §12-5 NR.3)

- VS_1-4 - Vegetasjonsskjerm

LANDBRUKS-, NATUR- OG FRILUFTSFØRMÅL SAMT REINDRIFT (PBL §12-5 NR.5)

- L - Landbruksformål

Detaljreguleringsplan for Paureng-Søberg næringsområde, plan-ID 202201:



Kommunestyret i Alvdal har, i medhold av plan- og bygningslovens § 12-12, sak ____/24, ____/24, vedtatt detaljreguleringsplan for Paureng-Søberg næringsområde, plan-ID 202201, med tilhørende bestemmelser og planbeskrivelse.

Mona Murud
Ordfører, Alvdal kommune

