


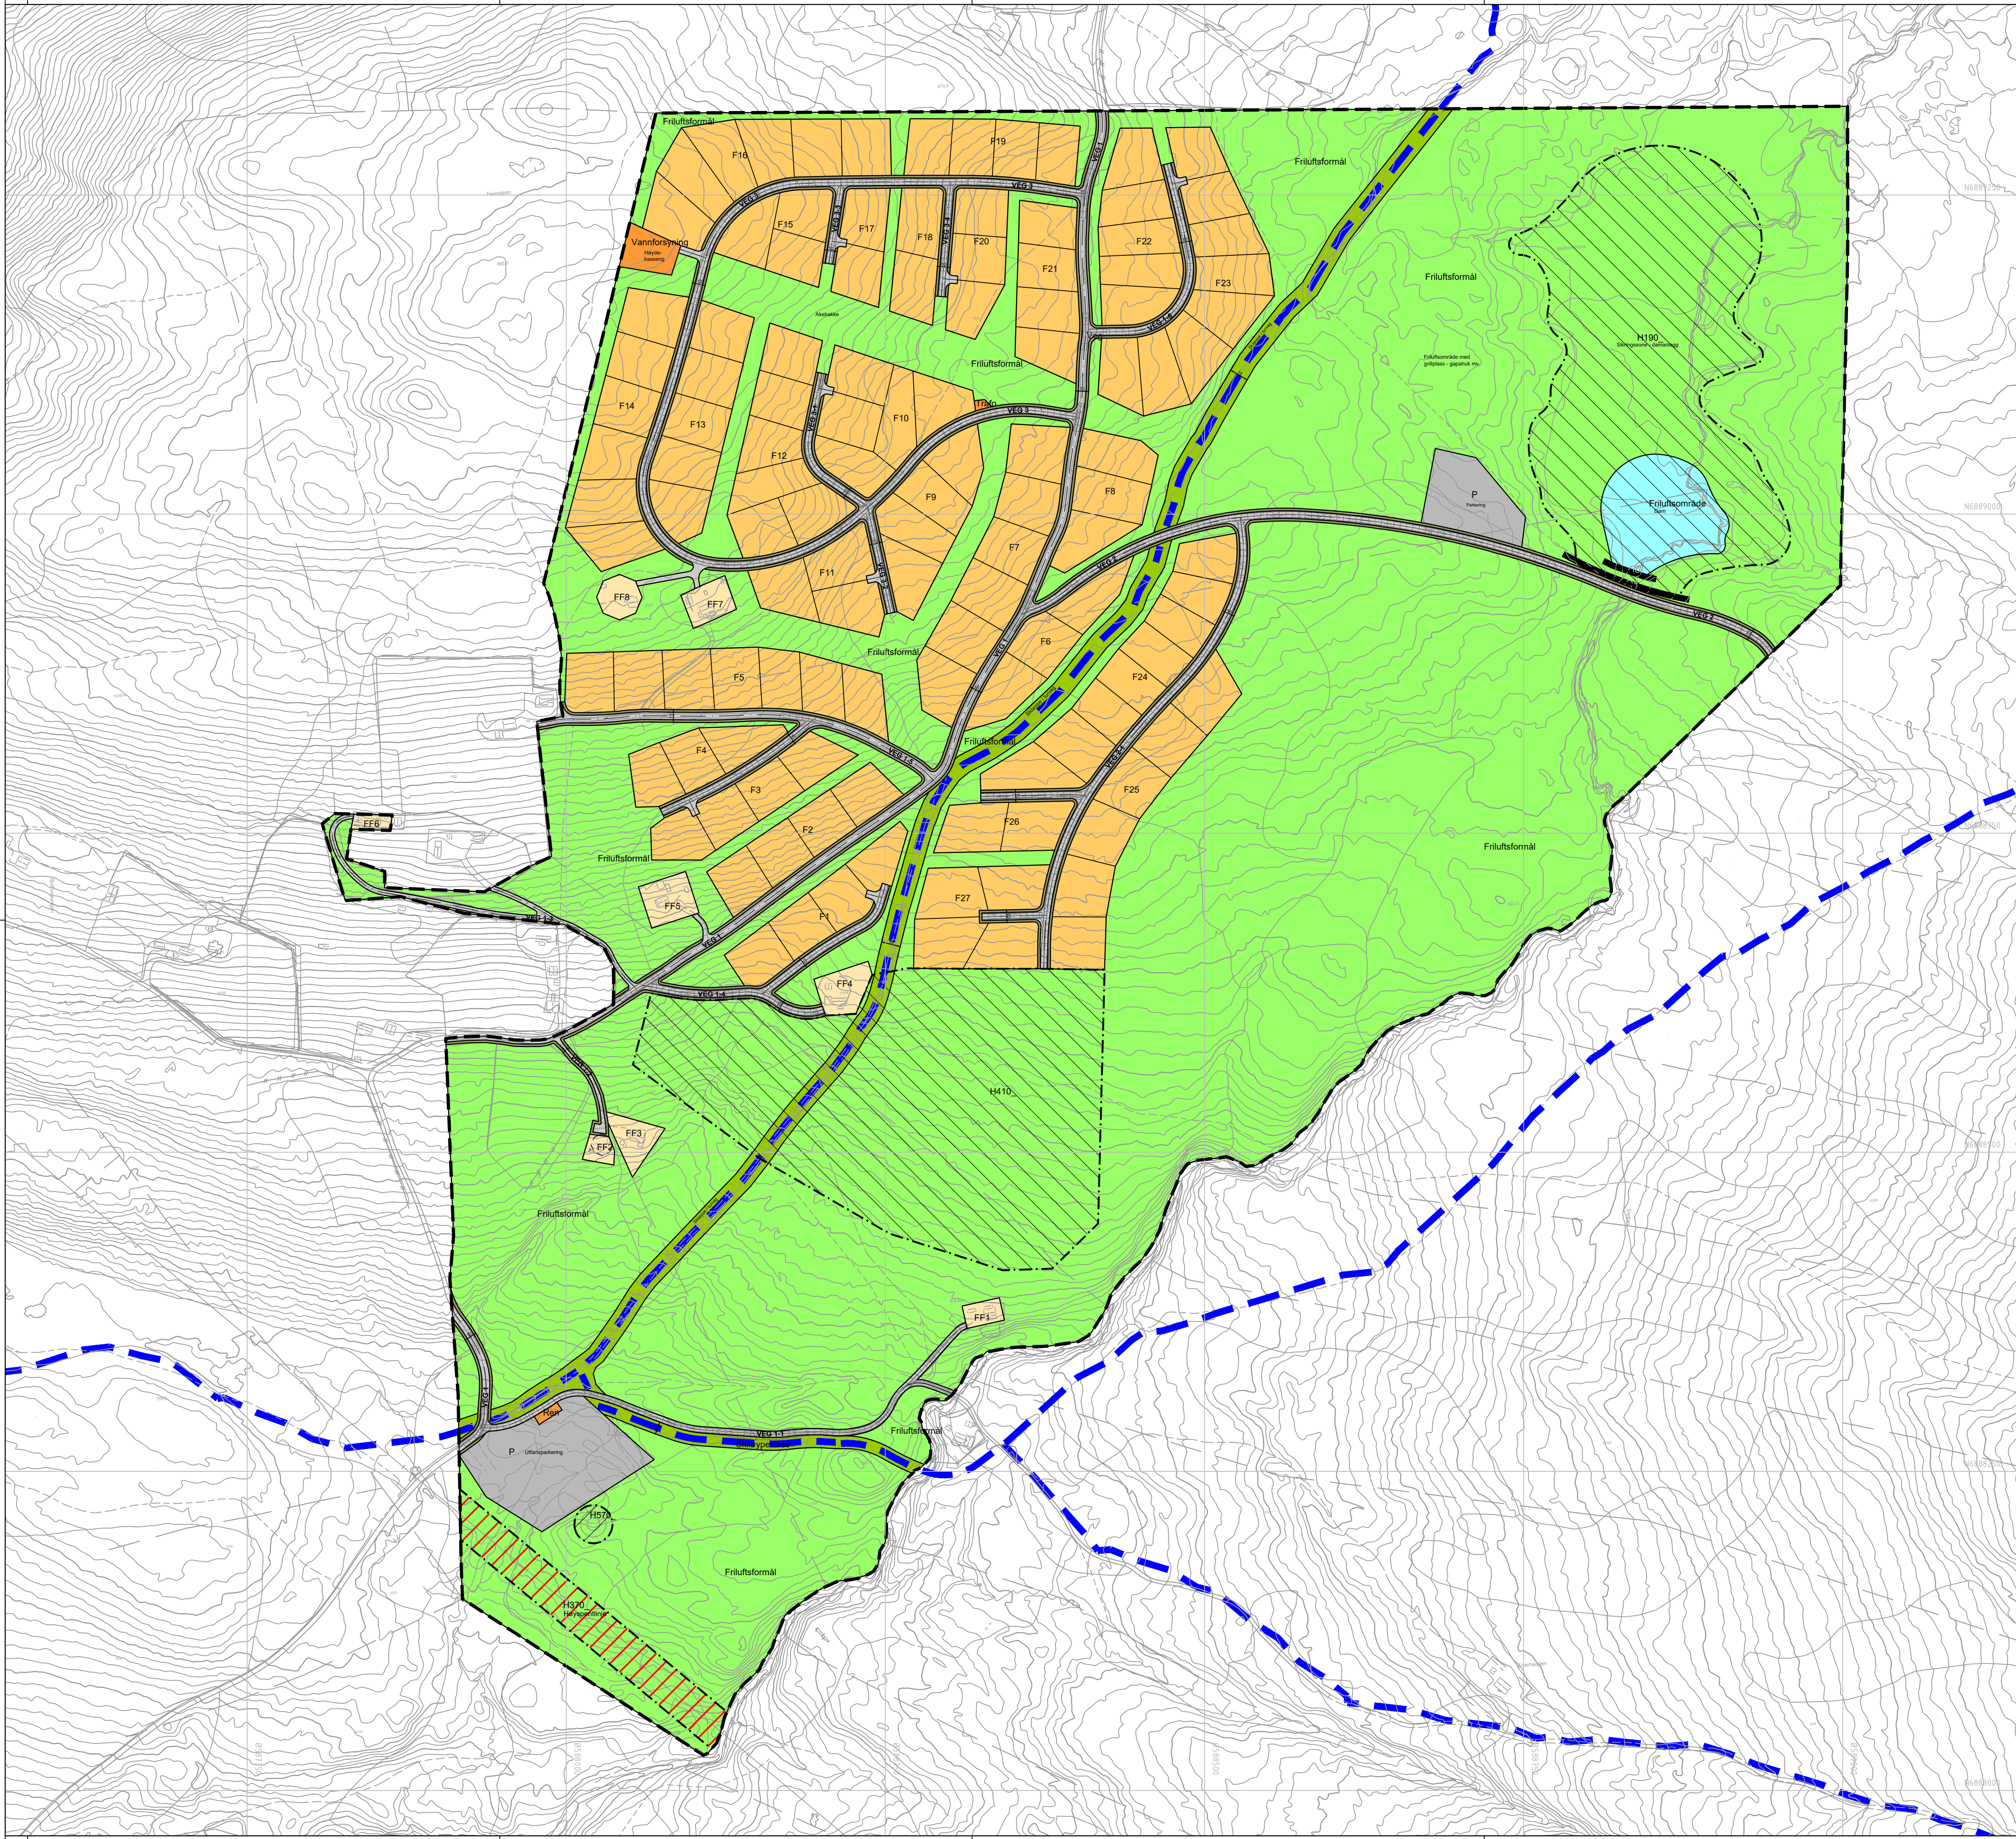

Arealtabell	
§12-5. Nr. 1 - Bebyggelse og anlegg	Areal (daa)
1120 - Fritidsbebyggelse (27)	199,7
1121 - Fritidsbebyggelse-frittliggende (8)	7,0
1420 - Skiløypetrasé (4)	22,2
1510 - Energianlegg	0,1
1541 - Vannforsyningsanlegg	1,3
1550 - Renovasjonsanlegg	0,2
Sum areal denne kategori:	230,4
§12-5. Nr. 2 - Samferdselsanlegg og teknisk infrastruktur	Areal (daa)
2010 - Veg (2)	31,7
2019 - Annen veggrunn - grøntareal (27)	17,2
2082 - Parkeringsplasser (2)	12,6
Sum areal denne kategori:	61,5
§12-5. Nr. 5 - Landbruks-, natur- og friluftsmål samt reindrift	Areal (daa)
5130 - Friluftsmål (16)	597,2
Sum areal denne kategori:	597,2
§12-5. Nr. 6 - Bruk og vern av sjø og vassdrag med tilhørende strandsone	Areal (daa)
6700 - Friluftsområde	7,0
Sum areal denne kategori:	7,0
Totalt alle kategorier:	896,1 daa

Reguleringsplan PBL 2008

§12-5. Nr. 1 - Bebyggelse og anlegg

F

Fritidsbebyggelse

FF

Fritidsbebyggelse-frittliggende

Skiløypetrasé

Trafo

Energianlegg (Trafo)

Vannforsyning

Vannforsyning (høydebasseng)

Ren

Renovasjonsanlegg

Veg

Annen veggrunn - grøntareal

P

Parkeringsplasser

§12-5. Nr. 2 - Samferdselsanlegg og teknisk infrastruktur

Veg

Annen veggrunn - grøntareal

P

Parkeringsplasser

§12-5. Nr. 5 - Landbruks-, natur- og friluftsmål samt reindrift

Friluftsmål

Friluftsmål

§12-5. Nr. 6 - Bruk og vern av sjø og vassdrag med tilhørende strandsone

Friluftsområde

§12-6 - Hensynssoner

H190

Andre sikringssoner

H370

Høyspenningsanlegg (inkl høyspentkabler)

H410

Krav vedrørende infrastruktur

H570

Bevaring kulturmiljø

Linjesymbol

Plangrense

Formålgrense

Regulert tomtegrense

Eiendomsgrænse som skal oppheves

Regulert senterlinje

Grense for sikringszone

Grense for faresone

Grense for infrastruktursone

Grense for angitt hensynssone

Grense for båndleggingssone

Måle og avstandslinje

Linjer / symbol uten binding i planen

Skiløype (GPS-registrert)

Demning (utredes)

Kartopplysninger

Kilde for basiskart: Infoland

Dato for basiskart: 23.01.2018

Koordinatsystem: UTM sone 32 basert på EUREF89/WGS84

Høydegrunnlag: NN2000

Ekvidistanse 1 m

Kartmålestokk: 1:2500 (A1)

0 25 50 100

N

Alvdal kommune

Detaljregulering

Sjulhusvangen hyttegrennd

Med tilhørende reguleringsbestemmelser

Arealplan-ID: 3428_201503

Forslagstiller: Sjulhusvangen Grunneierlag

SAKSBEHANDLING ETTER PLAN- OG BYGNINGSLOVEN	SAKS-NR.	DATO	SIGN.
Dato	Revisjon		
Dato	Revisjon		
Dato	Revisjon		
Kommunestyret sitt vedtak			
Ny 2. gangs behandling			
Offentlig ettersyn fra			
2. gangs behandling			
Offentlig ettersyn fra			
1. gangs behandling			
Kunngjøring av oppstart av planarbeid			
Oppstartsmøte i Alvdal kommune			
PLANEN ER UTARBEIDET AV:			
Det bekreftees at planen er i samsvar med kommunestyrets vedtak av			

planråd

TEGNNR. DATO SIGN.

RPK 01 26.05.2021 OIR