


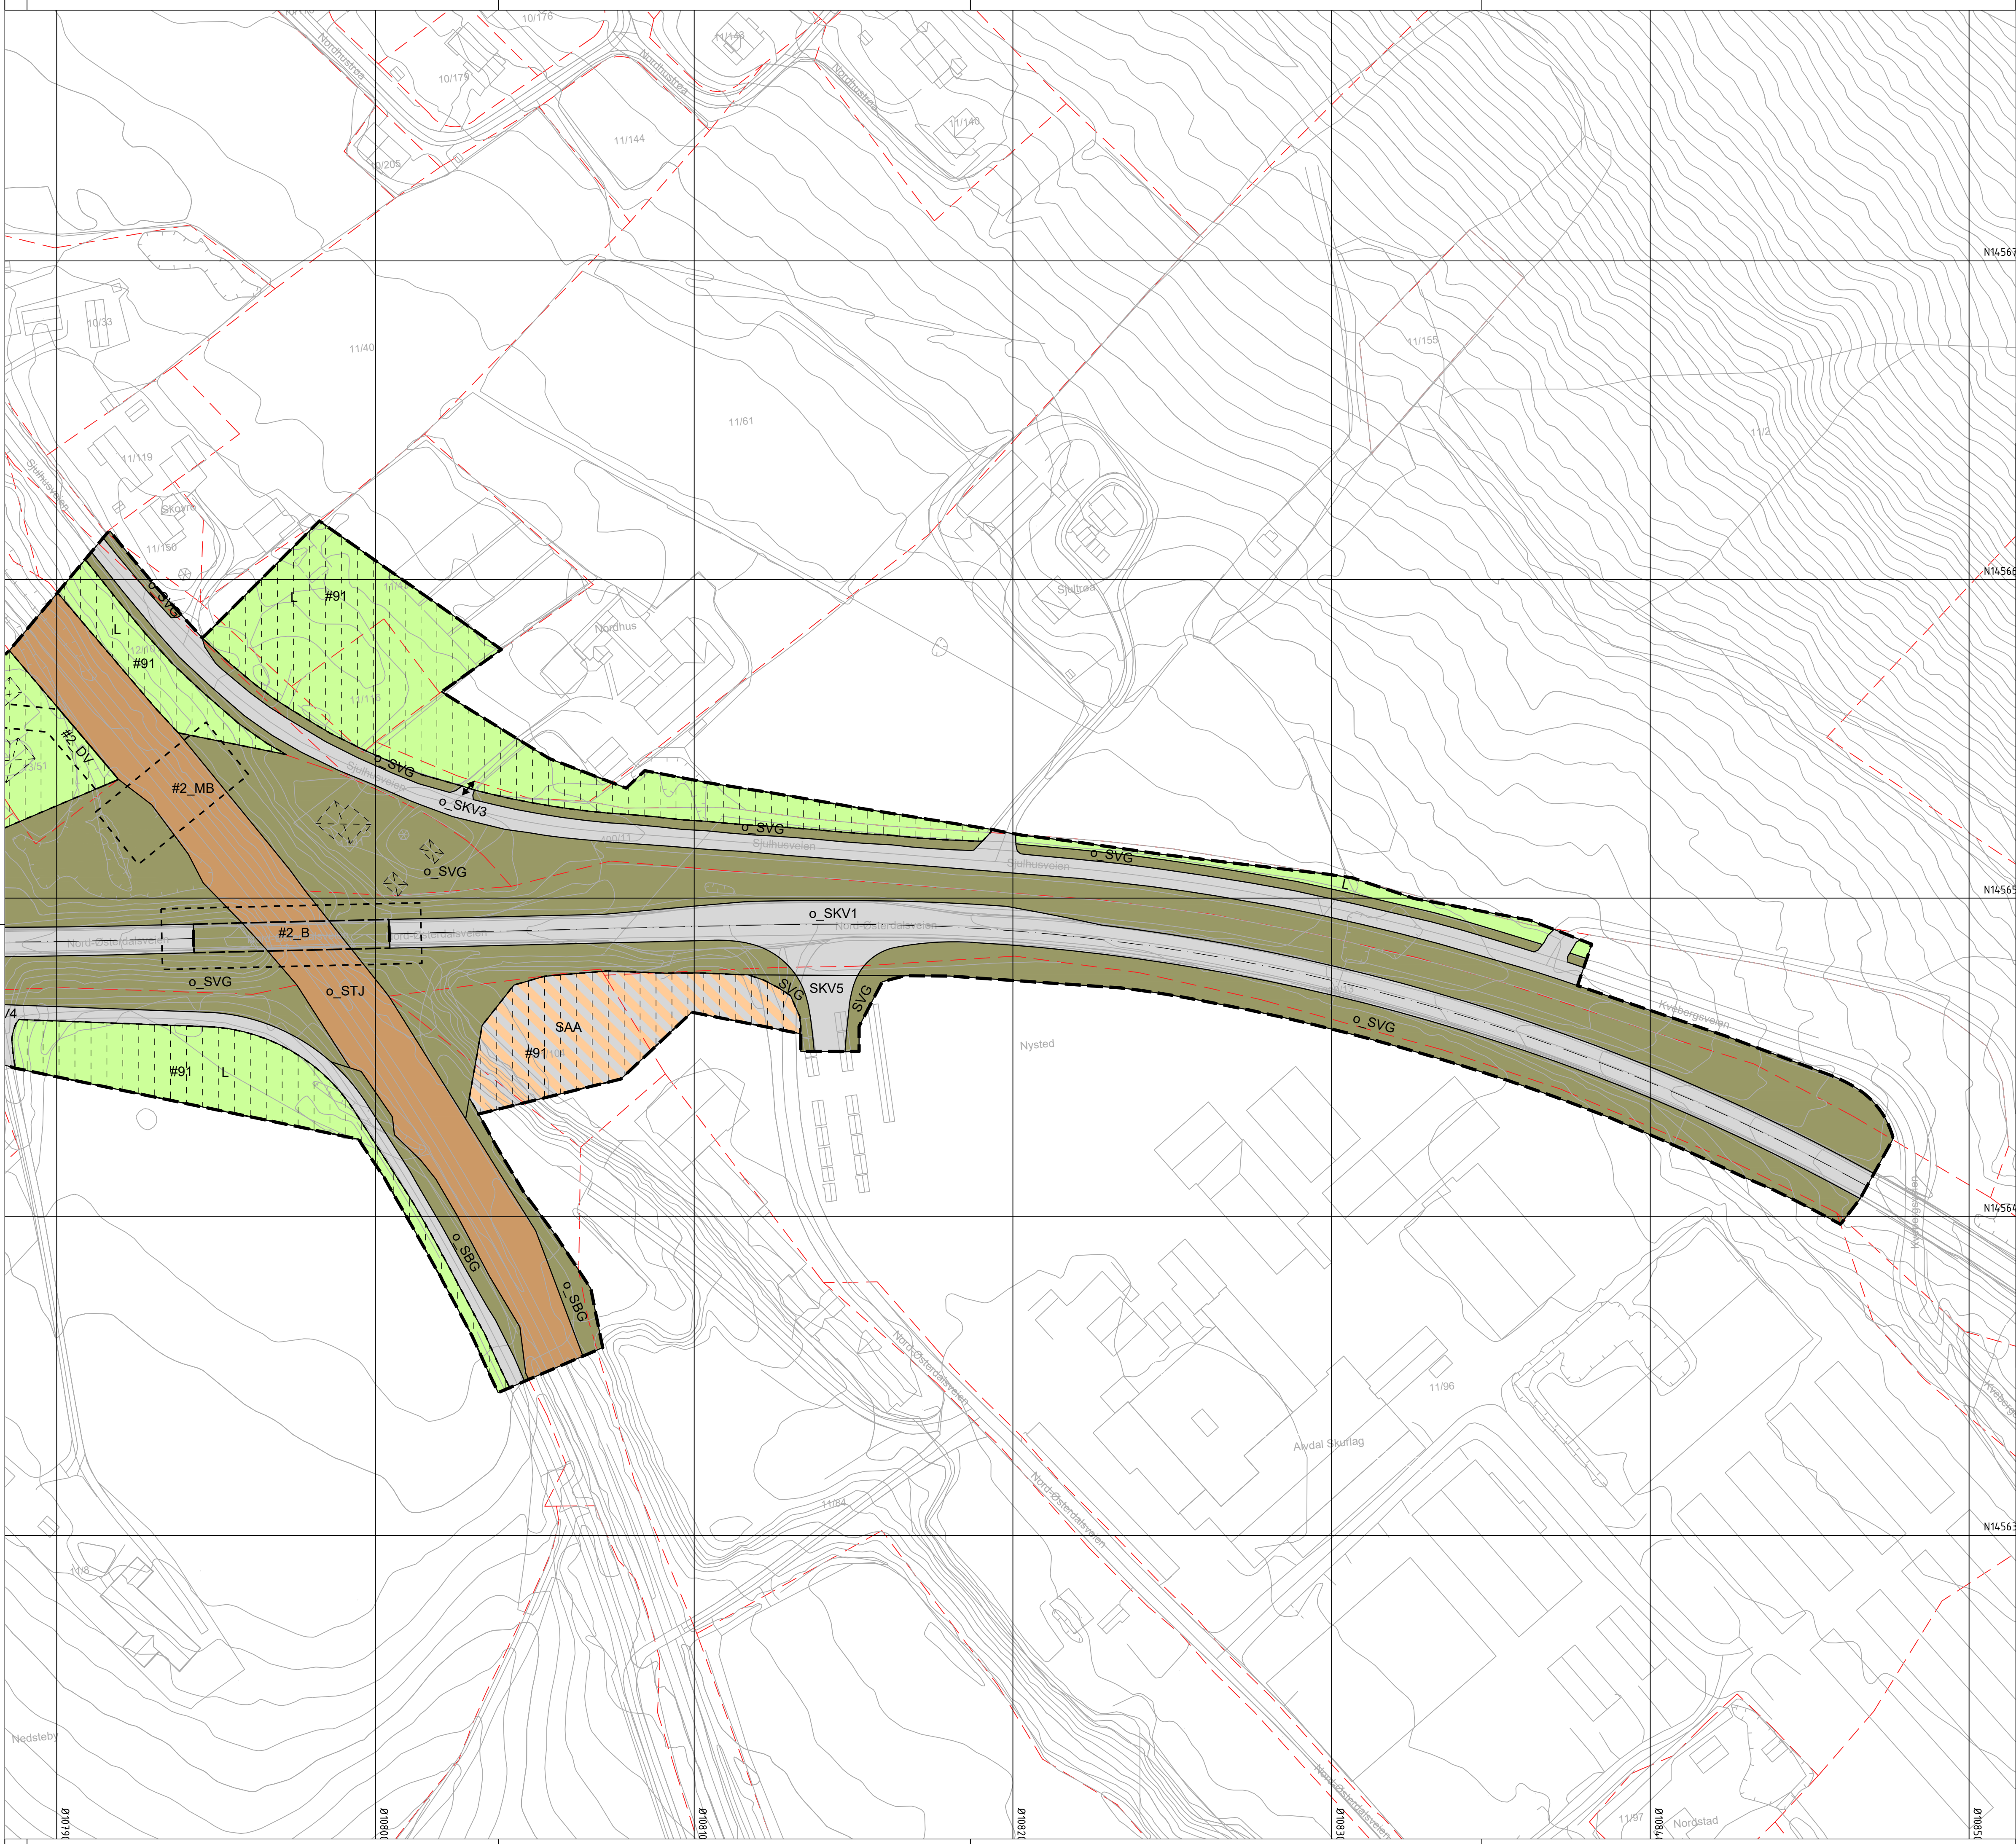

Oversiktskart kartblad

Plangrense VN2

Plangrense VN3

Tegnforklaring

Reguleringsplan PBL 2008

B

Boligbebyggelse

SKV

Kjøreveg

SVG

Annen veggrunn - grøntareal

STJ

Trasé for jernbane

SBG

Annen banegrund - grøntareal

SAA

Angitte samferdselsanlegg og/eller teknisk infrastrukturtraseer kombinert med andre angitte hovedformål - Detaljert i eldre reg.plan/kommune(del)plan

L

LNFR areal for nødvendige tiltak for landbruk og reindrift og gårdstilknyttet næringsvirksomhet basert på gårdens ressursgrunnlag

§12-5. Nr. 1 - Bebyggelse og anlegg

B

Boligbebyggelse

§12-5. Nr. 2 - Samferdselsanlegg og teknisk infrastruktur

SKV

Kjøreveg

SVG

Annen veggrunn - grøntareal

STJ

Trasé for jernbane

SBG

Annen banegrund - grøntareal

SAA

Angitte samferdselsanlegg og/eller teknisk infrastrukturtraseer kombinert med andre angitte hovedformål - Detaljert i eldre reg.plan/kommune(del)plan

§12-5. Nr. 5 - Landbruks-, natur- og friluftsmål samt reindrift

L

LNFR areal for nødvendige tiltak for landbruk og reindrift og gårdstilknyttet næringsvirksomhet basert på gårdens ressursgrunnlag

§12-6 - Hensynssoner

H190

Kommunal vannledning

§12-7 - Bestemmelseområder

#2_B

Brukonstruksjon

#2_DV

Driftsveg

#2_MB

Midlertidig brukonstruksjon

#91

Midlertidig bygge- og anleggsområde

Linjesymbol

Plangrense

Formålgrense

Bestemmelsegrense

Midlertidig bygge- og anleggsgrense

Byggegrense

Bebyggelse som forutsettes fjernet

Regulert senterlinje

Regulert støyskjerm

Bru

Grense for sikringszone

Punktsymboler

Avkjørsel - både inn og utkjøring

Brukar

Kartopplysninger

Kilde for basiskart: FKB

Dato for basiskart: 16.09.2022

Koordinatsystem: EUREF89.NTM-10

Høydegrunnlag: NN2000

Ekvidistanse: 1m

Kartmålestokk: 1:1000 (A1)

0

25.0

50m

Detaljregulering

Rv. 3 Nesteby bru

Alvdal kommune

Med tilhørende reguleringsbestemmelser

Arealplan-ID: 3428_202101

Forslagstiller: Statens vegvesen

SAKSBEHANDLING ETTER PLAN- OG BYGNINGSLOVEN

Dato

XXX

Revisjon

XXX

Dato

XXX

Revisjon

XXX

Dato

XXX

Revisjon

XXX

Kommunestyret sitt vedtak

Ny 2. gang behandling

Offentlig ettersyn fra til

2. gangs behandling

Offentlig ettersyn fra til

1. gangs behandling

Kunngjøring av oppstart av planarbeid

Oppstartsmøte...

01.07.22

22.11.21

PLANEN ER UTARBEIDET AV:

RekvisitDato

PLANKONSULENT:

Plangjef

TEGNNR.

DATO.

SIGN.

11.08.23

NOBJMA

Det bekrefteas at planen er i samsvar med kommunestyrets vedtak av