


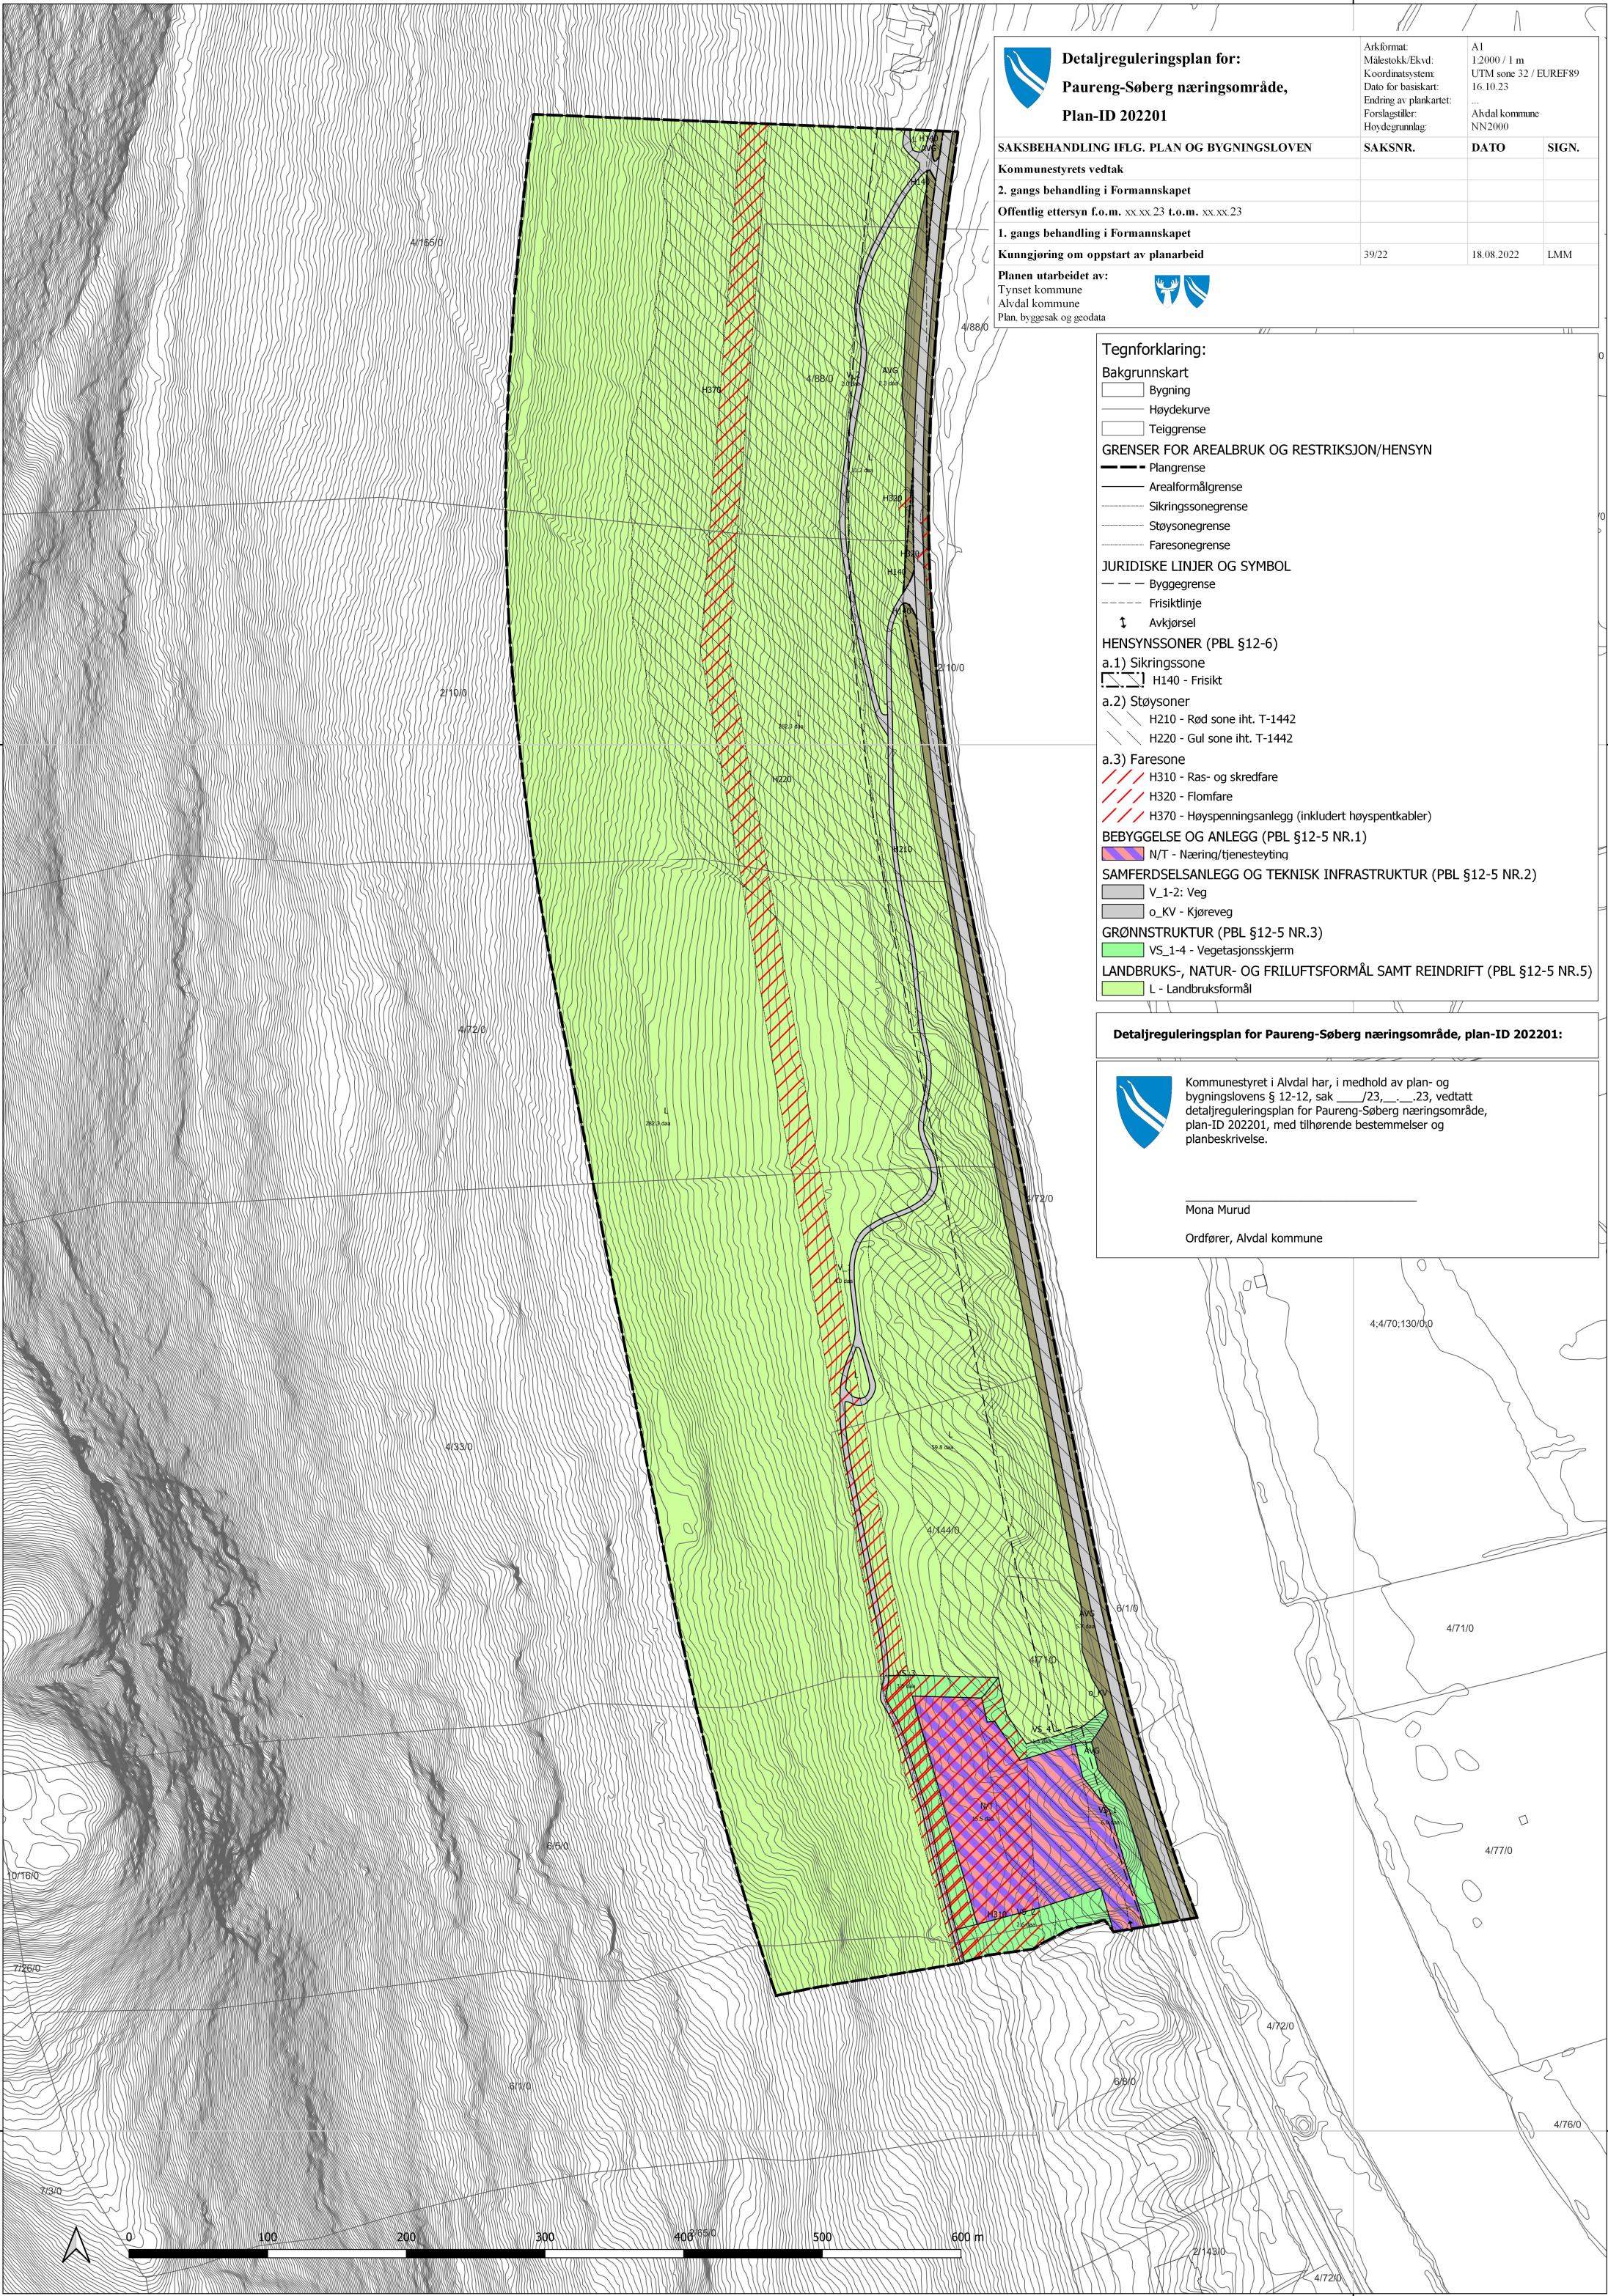

Detaljreguleringsplan for:

Paureng-Søberg næringsområde,

Plan-ID 202201

Arkformat: A1

Malestokk/Ekvd: 1:2000 / 1 m

Koordinatsystem: UTM sone 32 / EUREF89

Dato for basiskart: 16.10.23

Endring av plankartet: ...

Forslagstiller: Alv dal kommune

Høydegrunnlag: NN2000

SAKSBEHANDLING IFLG. PLAN OG BYGNINGSLOVEN	SAKSNR.	DATO	SIGN.
Kommunestyrets vedtak			
2. gangs behandling i Formannskapet			
Offentlig ettersyn f.o.m. xx.xx.23 t.o.m. xx.xx.23			
1. gangs behandling i Formannskapet			
Kunngjøring om oppstart av planarbeid	39/22	18.08.2022	LMM

Planen utarbeidet av:

Tynset kommune

Alv dal kommune

Plan, byggesak og geodata

Tegnforklaring:

Bakgrunnskart

Bygning

Høydekurve

Teiggrænse

GRENSER FOR AREALBRUK OG RESTRIKSJON/HENSYN

Plangrænse

Arealformålgrænse

Sikringssonegrænse

Støysonegrænse

Faresonegrænse

JURIDISKE LINJER OG SYMBOL

Byggegrænse

Frisiktlinje

Avkjørsel

HENSYNSSONER (PBL §12-6)

a.1) Sikringszone

H140 - Frisikt

a.2) Støysoner

H210 - Rød sone iht. T-1442

H220 - Gul sone iht. T-1442

a.3) Faresone

H310 - Ras- og skredfare

H320 - Flomfare

H370 - Høyspenningsanlegg (inkludert høyspentkabler)

BEBYGGEELSE OG ANLEGG (PBL §12-5 NR.1)

N/T - Næring/tjenesteyting

SAMFERDSELSANLEGG OG TEKNISK INFRASTRUKTUR (PBL §12-5 NR.2)

V_1-2: Veg

o_KV - Kjøreveg

GRØNNSTRUKTUR (PBL §12-5 NR.3)

VS_1-4 - Vegetasjonsskjerm

LANDBRUKS-, NATUR- OG FRILUFTSFORMÅL SAMT REINDRIFT (PBL §12-5 NR.5)

L - Landbruksformål

Detaljreguleringsplan for Paureng-Søberg næringsområde, plan-ID 202201:

Kommunestyret i Alv dal har, i medhold av plan- og bygningslovens § 12-12, sak ____/23, _____.23, vedtatt detaljreguleringsplan for Paureng-Søberg næringsområde, plan-ID 202201, med tilhørende bestemmelser og planbeskrivelse.

Mona Murud

Ordfører, Alv dal kommune